


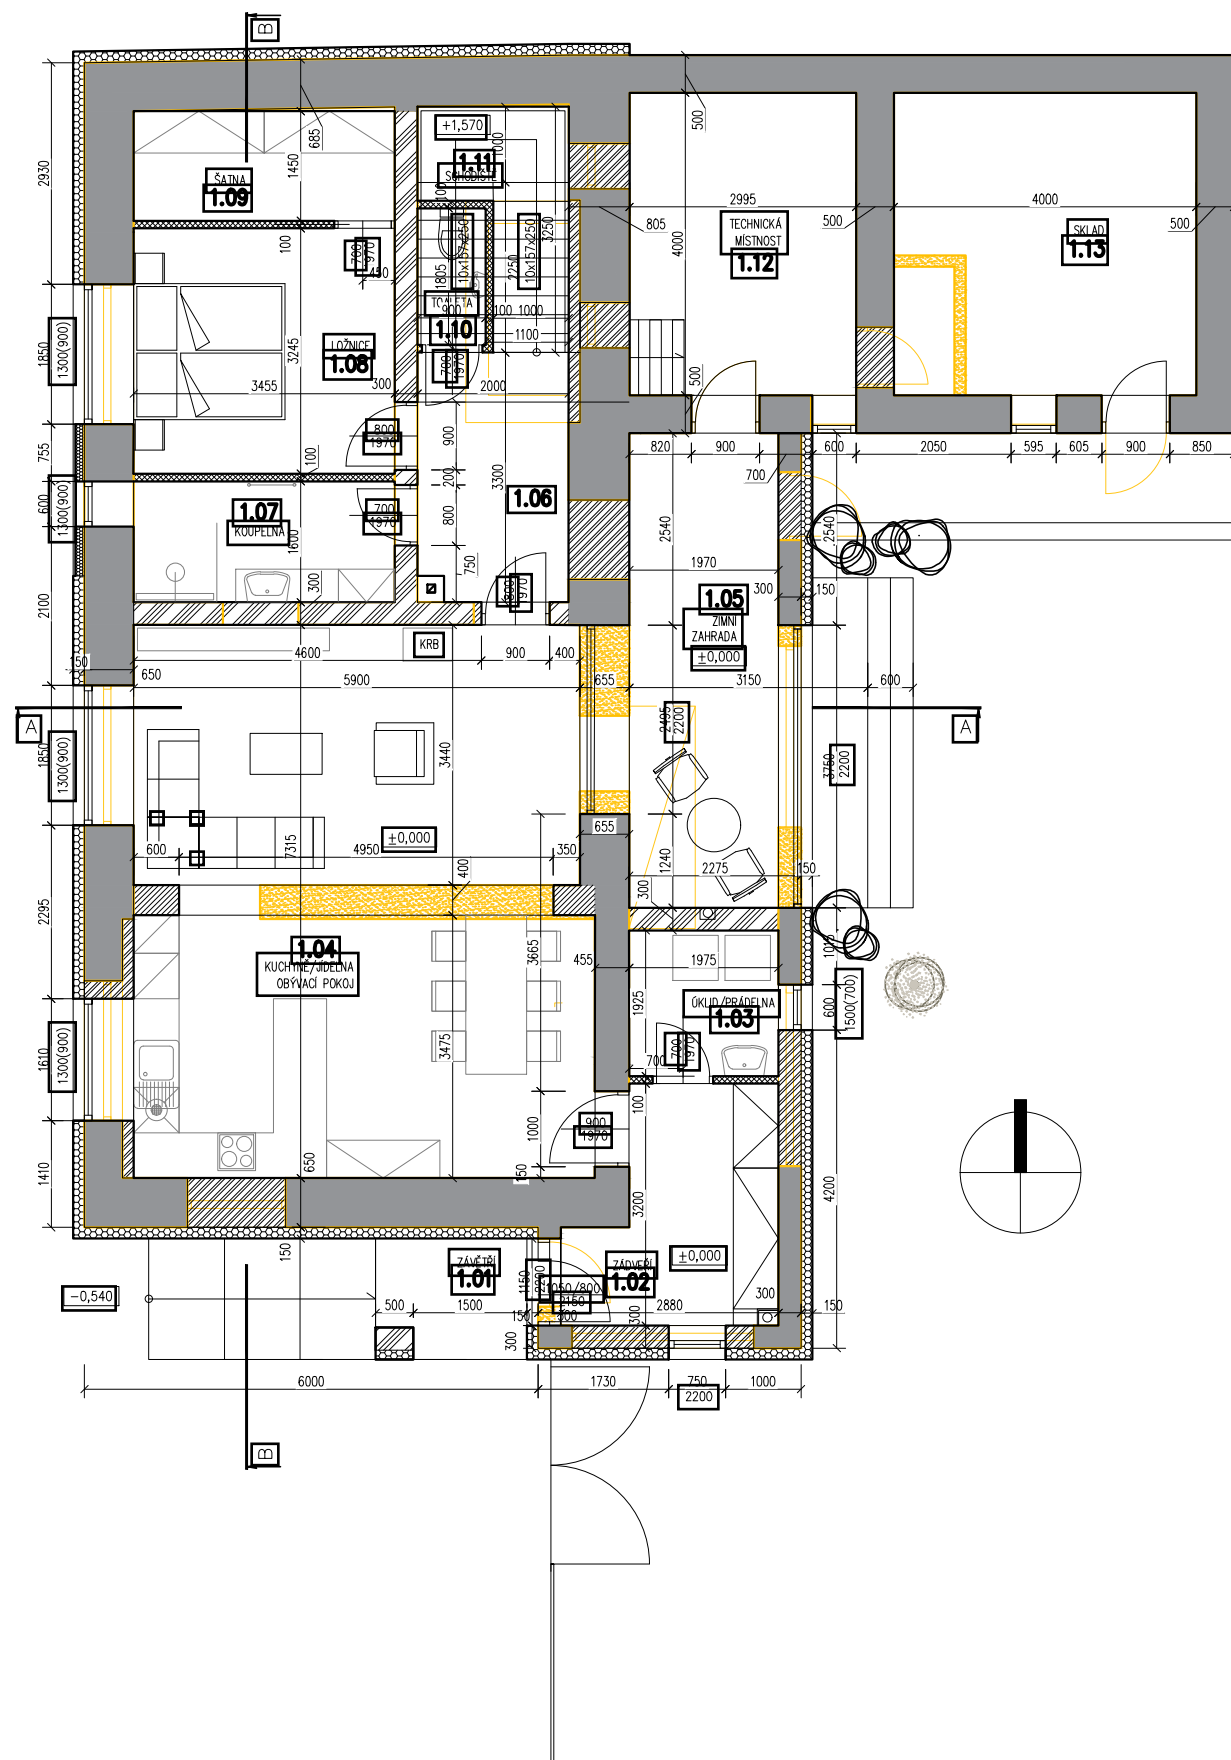

LEGENDA MATERIÁLŮ:

- STÁVAJÍCÍ KONSTRUKCE – ZACHOVALÉ
- BOURANÉ KONSTRUKCE
- NAVRHOVANÉ KONSTRUKCE:
- DOZDÍVKY – CIHLA PLNÁ/PÓROBETONOVÁ TVAROVKA
- STÁVAJÍCÍ ROSTLÝ TERÉN
- HUTNĚNÝ ŠTĚRKOPÍSKOVÝ PODSYP
- ŽELEZOBETON
- LEHČENÝ BETON KERAMZITBETON
- ZDIVO Z PÓROBETNOVÝCH TVAROVEK YTONG tl. 300 mm
- ZDIVO ZE ZTRACENÉHO BEDNĚNÍ tl. 300 mm
- PŘÍČKY Z TVAROVEK YTONG tl. 100 mm
- PŘÍČKY ZE SDK tl. 100 mm
- TEPELNÁ IZOLACE – POLYSTYRÉN EPS
- TEPELNÁ IZOLACE – POLYSTYRÉN XPS
- TEPELNÁ IZOLACE, – MINERÁLNÍ VLNA
- TEPELNÁ IZOLACE – FENOLICKÁ PĚNA
- HYDROIZOLACE – ASFALTOVÝ PÁS(FOLIE PVC)

Název akce :		Investor:		
REKONSTRUKCE RODINNÉHO DOMU		Petřík Michal Nemocniční 1186 783 91 Uničov	Petříková Veronika Foerstrova 1132/57, Nová Ulice 77900 Olomouc	
Místo : Vícov, okr.Prostějov, k.ú.Vícov (781495) , Parc. č.: 135				
Garant projektu				
Zodpovědný projektant				
Vypracoval	Ing. arch. Kamil Kubálek	tel.: 777 520 450, email: kamil.kubalek@seznam.cz		
Stupeň dokumentace		Kraj : Olomoucký	Datum : 02/2021	Paré č.
Část dokumentace	D.1.1 -ARCH-STAVEBNÍ ŘEŠENÍ	Stavební úřad : Plumlov	Měřítko : 1:100	
Výkres	Půdorys 1.NP			Kód výkresu : 01