


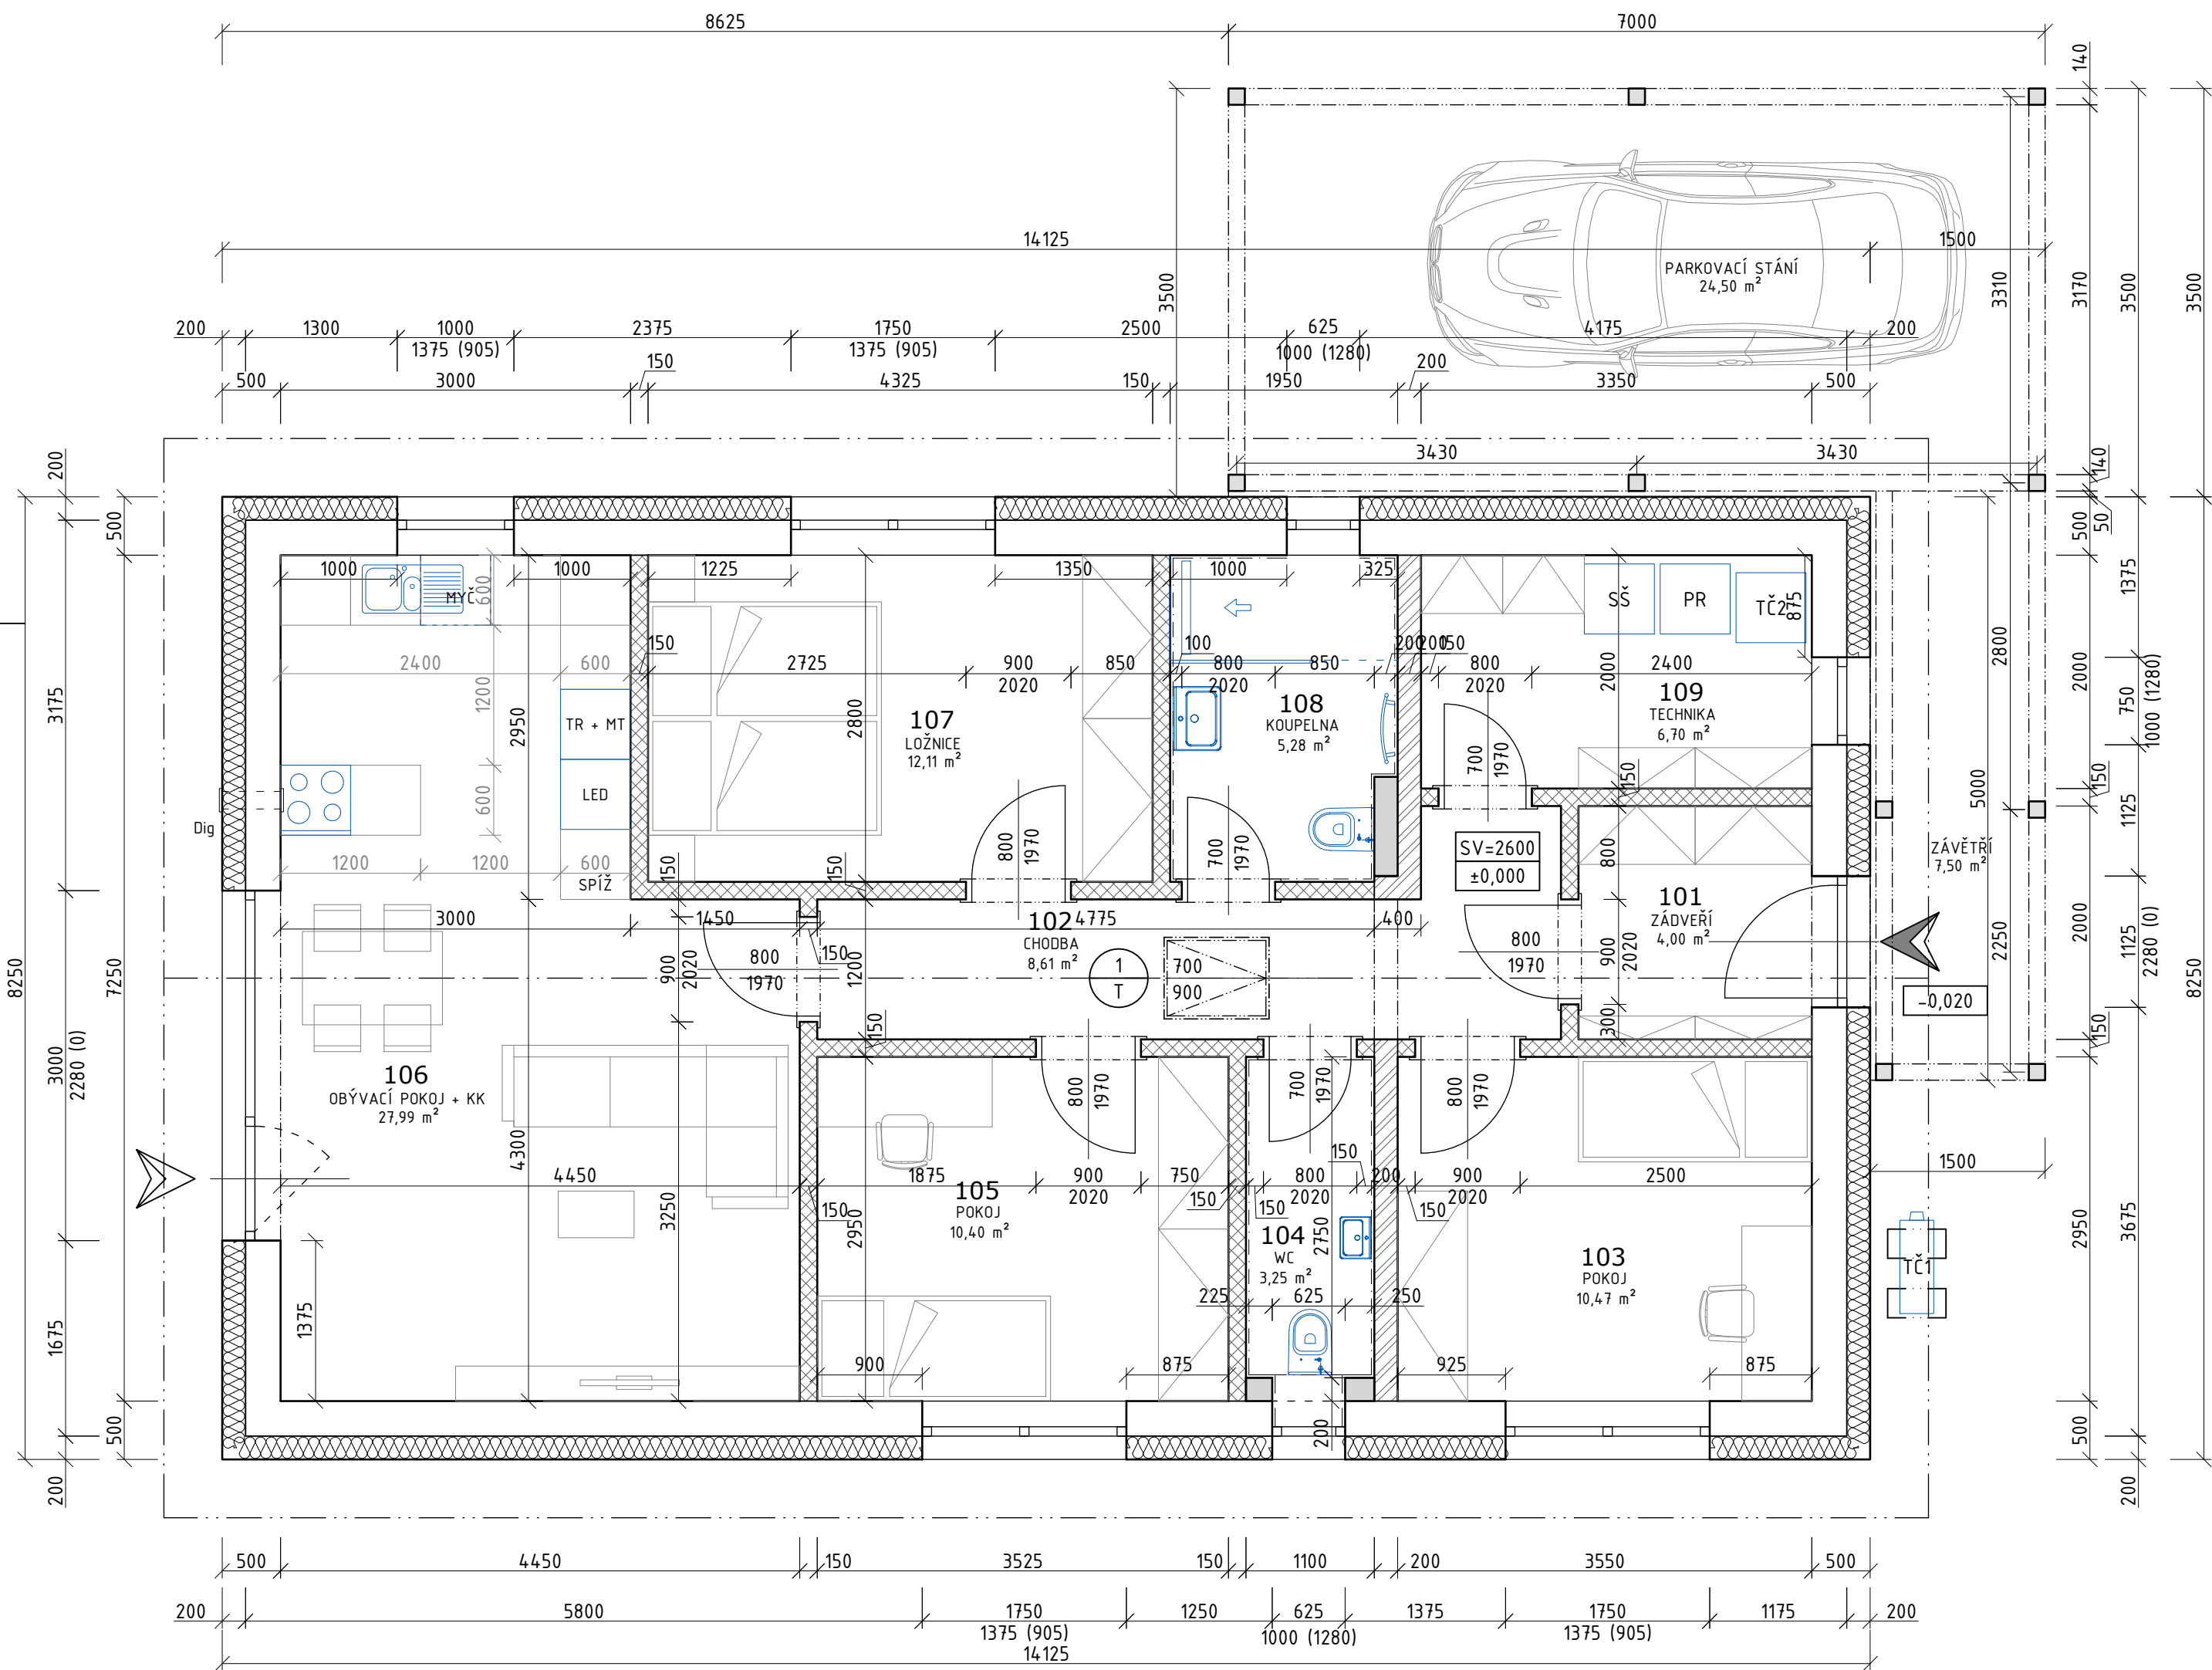

LEGENDA MÍSTNOSTÍ:

| OZN.                   | ÚČEL MÍSTNOSTI     | PLOCHA [m²] | DRUH PODLAHY        | ZN. | ÚPR. STĚN      | ÚPR. STROPU                                     | POZNÁMKA                  |
|------------------------|--------------------|-------------|---------------------|-----|----------------|-------------------------------------------------|---------------------------|
| 101                    | ZÁDVEŘÍ            | 4,00        | LEPENÝ VINYL        | A1  | SÁDROVÁ OMÍTKA | SDK PODHLED - DESKA RIGIPS RF(OF) tl. 12,5 mm   | SOKLOVÁ LIŠTA             |
| 102                    | CHODBA             | 8,61        | LEPENÝ VINYL        | A1  | SÁDROVÁ OMÍTKA | SDK PODHLED - DESKA RIGIPS RF(OF) tl. 12,5 mm   | SOKLOVÁ LIŠTA             |
| 103                    | POKOJ              | 10,47       | LEPENÝ VINYL        | A1  | SÁDROVÁ OMÍTKA | SDK PODHLED - DESKA RIGIPS RF(OF) tl. 12,5 mm   | SOKLOVÁ LIŠTA             |
| 104                    | WC                 | 3,25        | KER. DLAŽBA         | A2  | KER. OBKLAD    | SDK PODHLED - DESKA RIGIPS RF(OFH2) tl. 12,5 mm | KER. OBKLAD V=2600 mm     |
| 105                    | POKOJ              | 10,40       | LEPENÝ VINYL        | A1  | SÁDROVÁ OMÍTKA | SDK PODHLED - DESKA RIGIPS RF(OF) tl. 12,5 mm   | SOKLOVÁ LIŠTA             |
| 106                    | OBÝVACÍ POKOJ + KK | 27,99       | LEPENÝ VINYL        | A1  | SÁDROVÁ OMÍTKA | SDK PODHLED - DESKA RIGIPS RF(OF) tl. 12,5 mm   | SOKLOVÁ LIŠTA             |
| 107                    | LOŽNICE            | 12,11       | LEPENÝ VINYL        | A1  | SÁDROVÁ OMÍTKA | SDK PODHLED - DESKA RIGIPS RF(OF) tl. 12,5 mm   | SOKLOVÁ LIŠTA             |
| 108                    | KOUPELNA           | 5,28        | KER. DLAŽBA         | A2  | KER. OBKLAD    | SDK PODHLED - DESKA RIGIPS RF(OFH2) tl. 12,5 mm | KER. OBKLAD V=2600 mm     |
| 109                    | TECHNIKA           | 6,70        | KER. DLAŽBA         | A2  | SÁDROVÁ OMÍTKA | SDK PODHLED - DESKA RIGIPS RF(OFH2) tl. 12,5 mm | KER. OBKLAD SOKLU V=60 mm |
| CELKEM UŽITNÁ 1.NP     |                    | 88,58       | CELKEM ZASTAVĚNÁ RD |     | 116,53 m²      |                                                 |                           |
| ZÁVĚTŘÍ                |                    | 7,50        | BET. DLAŽBA         | CH  | FASÁDNÍ OMÍTKA | -                                               | -                         |
| PARKOVACÍ STÁNÍ        |                    | 24,50       | BET. DLAŽBA         | CH  | FASÁDNÍ OMÍTKA | -                                               | -                         |
| CELKEM UŽITNÁ VČ. EXT. |                    | 120,58      | CELKEM ZASTAVĚNÁ    |     | 148,53 m²      |                                                 |                           |

LEGENDA MATERIÁLŮ:

- OBVODOVÉ NOSNÉ ZDIVO Z CIHEL POROTHERM 30 PROFI DRYFIX, 247x300x249 mm, NA ZDÍČÍ PĚNU POROTHERM DRYFIX
- VNITŘNÍ NOSNÉ ZDIVO Z CIHEL POROTHERM 19 AKU PROFI DRYFIX, 372x190x249 mm, NA ZDÍČÍ PĚNU POROTHERM DRYFIX
- VNITŘNÍ PŘÍČKOVÉ ZDIVO Z CIHEL POROTHERM 14 PROFI DRYFIX, 497x140x249 mm, NA ZDÍČÍ PĚNU POROTHERM DRYFIX
- TERMOFASÁDA - ETICS WEBER + EPS 70 F tl. 200 mm  
ETICS - ZÁPUSTNÁ MONTÁŽ KOTEVNÍCH PRVKŮ S TEPELNĚIZOLAČNÍMI VÍČKY
- SDK PŘEDSTĚNY tl. 200 mm (VÝŠKA PO STROP)
- OC. SLOUPKY PRO ZÁVĚTŘÍ A PARKOVACÍ STÁNÍ
- Ka

ODVĚTRÁNÍ KANALIZAČNÍHO POTRUBÍ NAD STŘEŠNÍ PLÁŠTÍ DN110  
- ŘEŠENO KOMPLETNÍM ODVĚTRÁVACÍM PROSTUPOVÝM NÁSTAVCEM
- POP

STOUPACÍ POTRUBÍ PASIVNÍHO ODVĚTRÁNÍ PODLOŽÍ - POTRUBÍ PVC-KG DN 125  
- STOUPACÍ POTRUBÍ VYVEDENO NAD STŘEŠNÍ PLÁŠTÍ
- 1

T

SKLÁDACÍ STROPNÍ SCHODIŠTĚ 700x900 mm  
- ZATEPLENÉ, PROTIPOŽÁRNÍ UZÁVĚR
- dig

PROSTUP PRO ODTAH Z DIGESTOŘE (DN125) - UPŘESNÍ DODAVATEL KUCHYNĚ
- TČ1

VENKOVNÍ JEDNOTKA TČ VZDUCH/VODA
- TČ2

VNITŘNÍ JEDNOTKA TČ VZDUCH/VODA

POZNÁMKA:

- Pozn.1

- OSAZENÍ VÝPLNÍ FASÁDNÍCH OTVORŮ DLE ČSN 74 60 77  
VÝPLNĚ BUDOU OSAZENY S VENKOVNÍM OSTĚNÍM S=200 mm. PO MONTÁŽI BUDE OSTĚNÍ A PODHLED OPATŘEN IZOLACÍ EPS 70F tl. min. 40 mm PŘEKRÝVAJÍCÍ RÁM VÝPLNĚ. U VENKOVNÍHO PARAPETU XPS tl. 20 mm VE SPÁDU 5%. U PARAPETU VENKOVNÍCH DVĚRNÍCH OTVORŮ BUDE OSAŽENA PARAPETNÍ DESKA Z PURENITU.
- Pozn.2

- VĚTRÁNÍ POBYTOVÝCH MÍSTNOSTÍ JE ZAJIŠTĚNO PŘIROZENÝM VĚTRÁNÍM - OKNY
- Pozn.3

- OSVĚTLENÍ VÝHRADNĚ POMOCÍ SVÍTIDEL S LED ZDROJI
- Pozn.4

- ETICS S MONTÁŽÍ S TEPELNĚIZOLAČNÍMI VÍČKY

±0,000 = m n.m. Bpv

VYPRACOVAL: Bc. TOMÁŠ KOUŘIL | KONTROLOVAL: Bc. TOMÁŠ KOUŘIL  
AUTORIZACE: Ing. DANA SCHMITTOVÁ, ČKAIT 1201877  
STAVEBNÍK: Ing. David Pobucký, č. p. 36, 78973 Klopina

MÍSTO STAVBY: k.ú. LÍŠNICE U MOHELNICE, p.č.896/27

AKCE:  
**NOVOSTAVBA RD LÍŠNICE 11A**  
k.ú. LÍŠNICE U MOHELNICE, p.č.896/27

ČÁST: D.1.1 ARCHITEKTONICKO-STAVEBNÍ ŘEŠENÍ  
OBSAH: PŮDORYS 1.NP

TK PROJEKCE

Bc. TOMÁŠ KOUŘIL  
KŘEČEK 221  
680 01 KŘEČEK  
☎ +420 702 066 050  
✉ tkouril.projekce@gmail.com  
📄 3n4uu4j  
iČO: 213 06 427

STUPEŇ: DPZ  
Č. ZAKÁZKY: 24-04-004  
FORMÁT: 6x44 (594x420)  
DATUM: BŘEZEN 2026  
OBJEKT: SO 01 RD  
MĚŘÍTKO: 1 : 50  
Č. VÝKRESU: D.1.1.2.1