


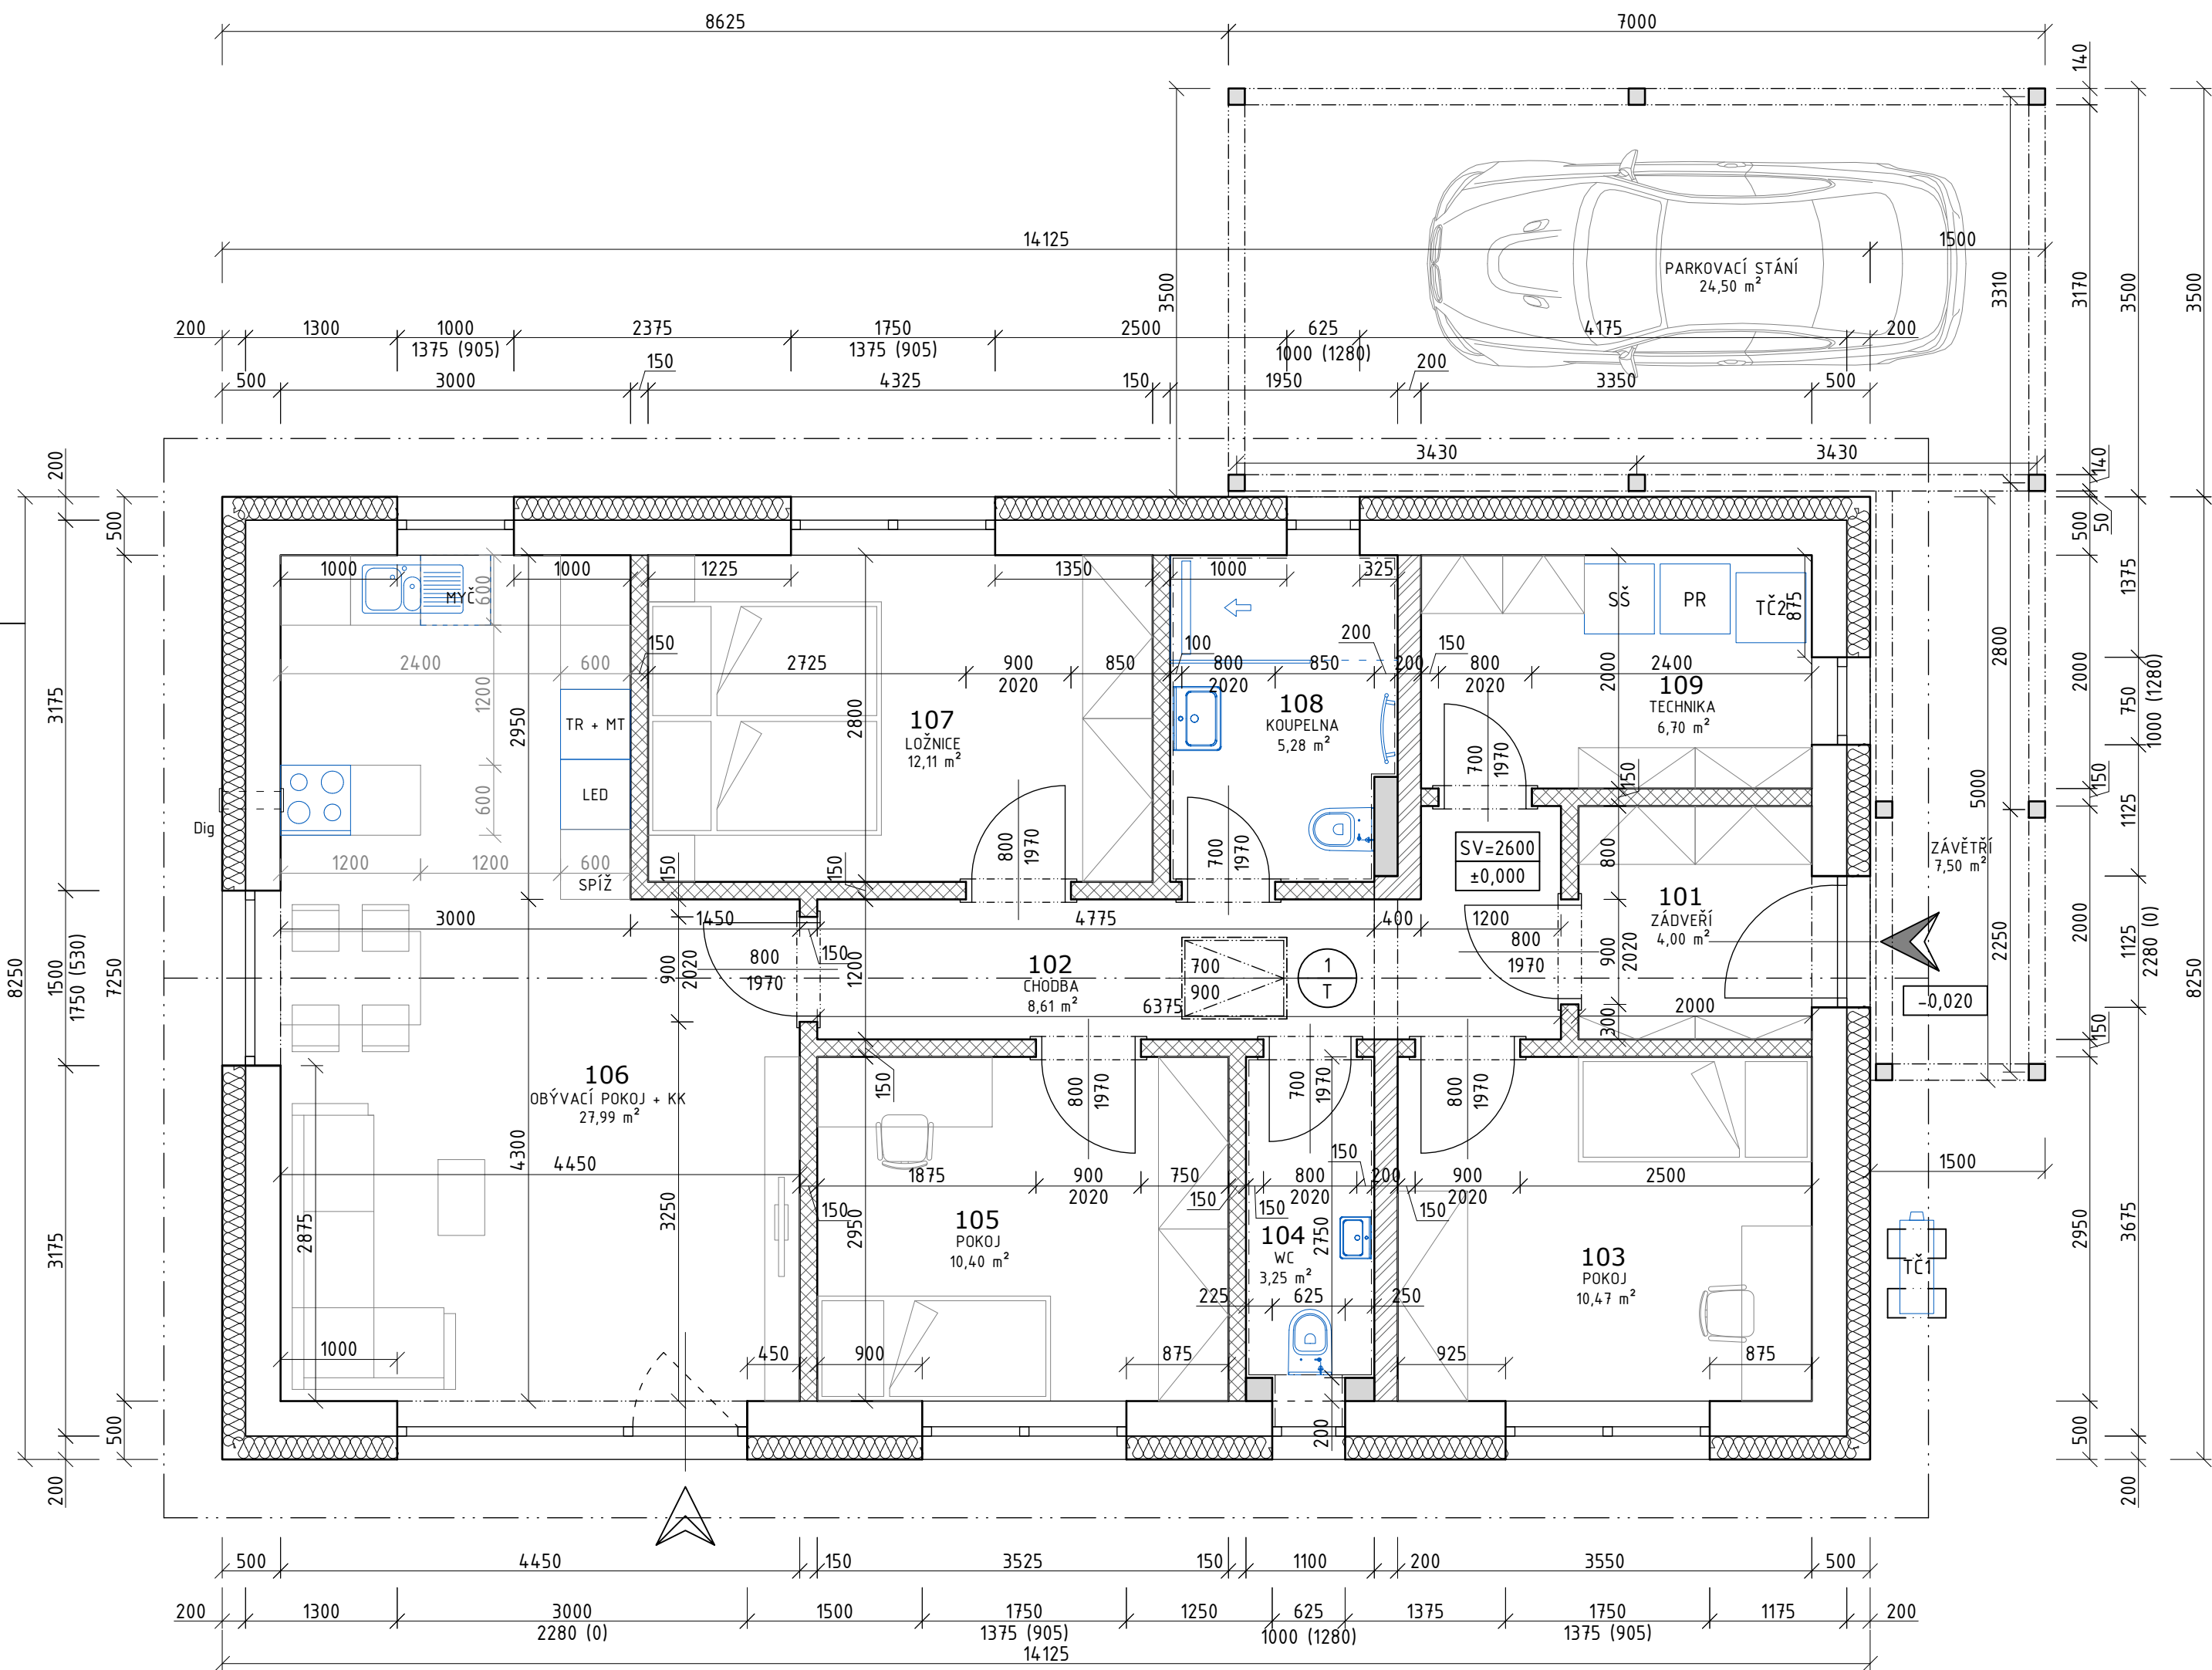

LEGENDA MÍSTNOSTÍ:

OZN.	ÚČEL MÍSTNOSTI	PLOCHA [m²]	DRUH PODLAHY	ZN.	ÚPR. STĚN	ÚPR. STROPU	POZNÁMKA
101	ZÁDVEŘÍ	4,00	LEPENÝ VINYL	A1	SÁDROVÁ OMÍTKA	SDK PODHLED - DESKA RIGIPS RF(OF) tl. 12,5 mm	SOKLOVÁ LIŠTA
102	CHODBA	8,61	LEPENÝ VINYL	A1	SÁDROVÁ OMÍTKA	SDK PODHLED - DESKA RIGIPS RF(OF) tl. 12,5 mm	SOKLOVÁ LIŠTA
103	POKOJ	10,47	LEPENÝ VINYL	A1	SÁDROVÁ OMÍTKA	SDK PODHLED - DESKA RIGIPS RF(OF) tl. 12,5 mm	SOKLOVÁ LIŠTA
104	WC	3,25	KER. DLAŽBA	A2	KER. OBKLAD	SDK PODHLED - DESKA RIGIPS RF(OFH2) tl. 12,5 mm	KER. OBKLAD V=2600 mm
105	POKOJ	10,40	LEPENÝ VINYL	A1	SÁDROVÁ OMÍTKA	SDK PODHLED - DESKA RIGIPS RF(OF) tl. 12,5 mm	SOKLOVÁ LIŠTA
106	OBÝVACÍ POKOJ + KK	27,99	LEPENÝ VINYL	A1	SÁDROVÁ OMÍTKA	SDK PODHLED - DESKA RIGIPS RF(OF) tl. 12,5 mm	SOKLOVÁ LIŠTA
107	LOŽNICE	12,11	LEPENÝ VINYL	A1	SÁDROVÁ OMÍTKA	SDK PODHLED - DESKA RIGIPS RF(OF) tl. 12,5 mm	SOKLOVÁ LIŠTA
108	KOUPELNA	5,28	KER. DLAŽBA	A2	KER. OBKLAD	SDK PODHLED - DESKA RIGIPS RF(OFH2) tl. 12,5 mm	KER. OBKLAD V=2600 mm
109	TECHNIKA	6,70	KER. DLAŽBA	A2	SÁDROVÁ OMÍTKA	SDK PODHLED - DESKA RIGIPS RF(OFH2) tl. 12,5 mm	KER. OBKLAD SOKLÚ V=60 mm
CELKEM UŽITNÁ 1.NP		88,58	CELKEM ZASTAVĚNÁ RD		116,53 m²		
ZÁVĚTŘÍ		7,50	BET. DLAŽBA	CH	FASÁDNÍ OMÍTKA	-	-
PARKOVACÍ STÁNÍ		24,50	BET. DLAŽBA	CH	FASÁDNÍ OMÍTKA	-	-
CELKEM UŽITNÁ VČ. EXT.		120,58	CELKEM ZASTAVĚNÁ		148,53 m²		

LEGENDA MATERIÁLŮ:

- OBVODOVÉ NOSNÉ ZDIVO Z CIHEL POROTHERM 30 PROFI DRYFIX, 247x300x249 mm, NA ZDÍČÍ PĚNU POROTHERM DRYFIX
- VNITŘNÍ NOSNÉ ZDIVO Z CIHEL POROTHERM 19 AKU PROFI DRYFIX, 372x190x249 mm, NA ZDÍČÍ PĚNU POROTHERM DRYFIX
- VNITŘNÍ PŘÍČKOVÉ ZDIVO Z CIHEL POROTHERM 14 PROFI DRYFIX, 497x140x249 mm, NA ZDÍČÍ PĚNU POROTHERM DRYFIX
- TERMOFASÁDA - ETICS WEBER + EPS 70 F tl. 200 mm
ETICS - ZÁPUSTNÁ MONTÁŽ KOTEVNÍCH PRVKŮ S TEPELNĚIZOLAČNÍMI VÍČKY
- SDK PŘEDSTĚNY tl. 200 mm (VÝŠKA PO STROP)

- Ka

ODVĚTRÁNÍ KANALIZAČNÍHO POTRUBÍ NAD STŘEŠNÍ PLÁŠTÍ DN110
- ŘEŠENO KOMPLETNÍM ODVĚTRÁVACÍM PROSTUPOVÝM NÁSTAVCEM
- POP

STOUPACÍ POTRUBÍ PASIVNÍHO ODVĚTRÁNÍ PODLOŽÍ - POTRUBÍ PVC-KG DN 125
- STOUPACÍ POTRUBÍ VYVEDENO NAD STŘEŠNÍ PLÁŠTÍ
- 1

T

SKLÁDACÍ STROPNÍ SCHODIŠTĚ 700x900 mm
- ZATEPLENÉ, PROTIPOŽÁRNÍ UZÁVĚR
- dig

PROSTUP PRO ODTAH Z DIGESTOŘE (DN125) - UPŘESNÍ DODAVATEL KUCHYNĚ
- TČ1

VENKOVNÍ JEDNOTKA TČ VZDUCH/VODA
- TČ2

VNITŘNÍ JEDNOTKA TČ VZDUCH/VODA

POZNÁMKA:

- Pozn.1

- OSAZENÍ VÝPLNÍ FASÁDNÍCH OTVORŮ DLE ČSN 74 60 77
VÝPLNĚ BUDOU OSAZENY S VENKOVNÍM OSTĚNÍM S=200 mm. PO MONTÁŽI BUDE OSTĚNÍ A PODHLED OPATŘEN IZOLACÍ EPS 70F tl. min. 40 mm PŘEKRÝVAJÍCÍ RÁM VÝPLNĚ. U VENKOVNÍHO PARAPETU XPS tl. 20 mm VE SPÁDU 5%. U PARAPETU VENKOVNÍCH DVĚRNÍCH OTVORŮ BUDE OSAŽENA PARAPETNÍ DESKA Z PURINITU.
- Pozn.2

- VĚTRÁNÍ POBYTOVÝCH MÍSTNOSTÍ JE ZAJIŠTĚNO PŘIROZENÝM VĚTRÁNÍM - OKNY
- Pozn.3

- OSVĚTLENÍ VÝHRADNĚ POMOCÍ SVÍTEL S LED ZDROJI
- Pozn.4

- ETICS S MONTÁŽÍ S TEPELNĚIZOLAČNÍMI VÍČKY

±0,000 = m n.m. Bpv

VYPRACOVAL: Bc. TOMÁŠ KOUŘIL I KONTROLOVAL: Bc. TOMÁŠ KOUŘIL
AUTORIZACE: Ing. DANA SCHMITTOVÁ, ČKAIT 1201877
STAVEBNÍK: Ing. David Pobucký, č. p. 36, 78973 Klopina

MÍSTO STAVBY: k.ú. LÍŠNICE U MOHELNICE, p.č.896/27

AKCE:
NOVOSTAVBA RD LÍŠNICE 11B
k.ú. LÍŠNICE U MOHELNICE, p.č.896/27

ČÁST: D.1.1 ARCHITEKTONICKO-STAVEBNÍ ŘEŠENÍ
OBSAH: PŮDORYS 1.NP

TK PROJEKCE

Bc. TOMÁŠ KOUŘIL
KŘENEC 221
680 01 KŘENEC
☎ +420 702 066 050
✉ tkouril.projekce@gmail.com
📄 3n4uu4j
iČO: 213 06 427

STUPEŇ: DPZ
Č. ZAKÁZKY: 24-04-004
FORMÁT: 6x44 (594x420)
DATUM: BŘEZEN 2026
OBJEKT: SO 01 RD
MĚŘÍTKO: 1 : 50
Č. VÝKRESU: D.1.1.2.1