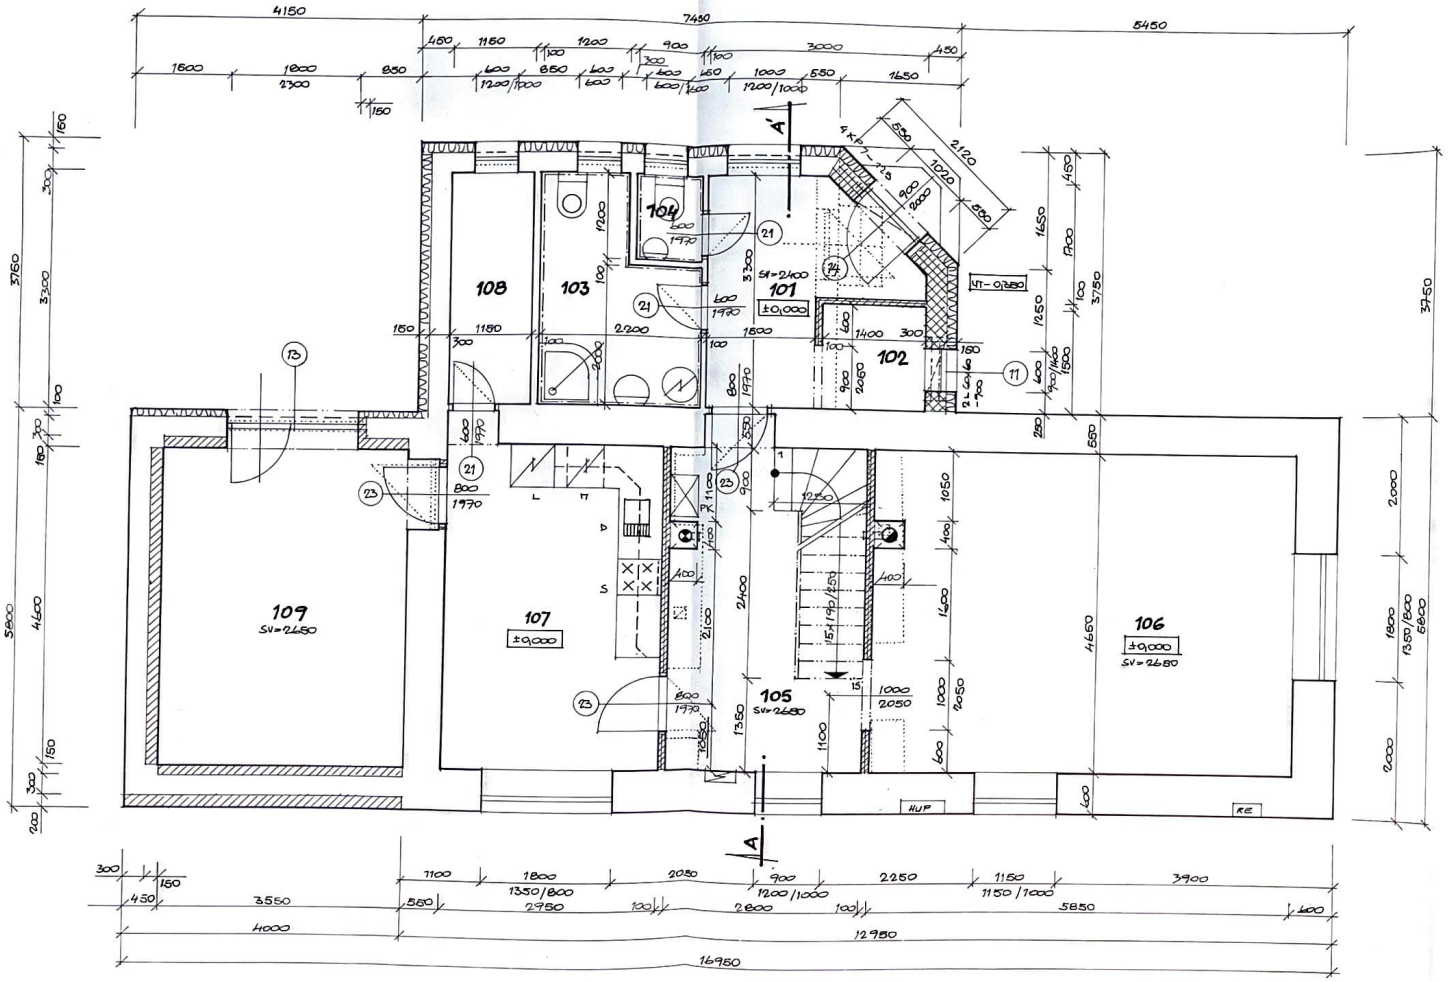

LEGENDA MÍSTNOSTÍ

M Č.	ÚČEL MÍSTNOSTI	PLOCHA M²	OZN. PODL	DRUH PODLAHY	ÚPRAVA STĚN
101	ZÁDVEŘÍ	6,60	A	KERAMICKÁ DLAŽBA	KERAMICKÝ SOKL V. 80
102	ŠATNA	2,20	A	KERAMICKÁ DLAŽBA	KERAMICKÝ SOKL V. 80
103	KOUPELNA	5,95		STÁVAJÍCÍ KERAM.DLAŽBA	STÁVAJÍCÍ KERAMICKÝ OBKLAD V. 1500
104	WC	1,10		STÁVAJÍCÍ KERAM.DLAŽBA	STÁVAJÍCÍ KERAMICKÝ OBKLAD V. 1500
105	CHODBA	12,85		STÁVAJÍCÍ KERAM.DLAŽBA	
106	OBÝVACÍ POKOJ	27,20		STÁVAJÍCÍ KERAM.DLAŽBA	
107	KUCHYŇ	13,70	B	PVC	
108	KOMORA	3,80	B	PVC	
109	LOŽNICE	16,30	C	PVC	

PODLAHOVÁ PLOCHA 89,70 M²
OBYTNÁ PLOCHA 57,20 M²

Dokumentace ověřena MěÚ Hranice, odborem stavební úřad, životního prostředí a dopravy
dne: 24. 11. 2016 č.j.: OSÚ PD / 15573/16-3
podpis: Monika Králová

± 0,000 = PODLAHA PŘÍZEMÍ

PROJEKTANT	ANTONÍN ŘEHÁK	ANTONÍN ŘEHÁK PROJEKČNÍ KANCELÁŘ KOMENSKÉHO 449 75301 HRANICE Tel.: 737 926 496	
VYPRACOVAL	ANTONÍN ŘEHÁK		
KRESLIL		DATUM	05/2016
INVESTOR	DAGMAR ČIŽMÁROVÁ NOVOSADY 145, DRAHOTUŠE	FORMÁT	
PROJEKT	DRAHOTUŠE, NOVOSADY 138, PARC. Č. 237 **PŘÍSTAVBA A PŮDNÍ NÁSTAVBA RODINNÉHO DOMU**	STUPEŇ	DSP
		Č. ZAKÁZKY	1007/16
		MĚŘÍTKO	1 : 50
PŘÍLOHA	PŘÍLOHA Č. 5 VYHL. 599/2006 SB. **NOVÝ STAV – PŘÍZEMÍ**	Č.PŘÍLOHY D.1.1-04	Č.KOP. 2