


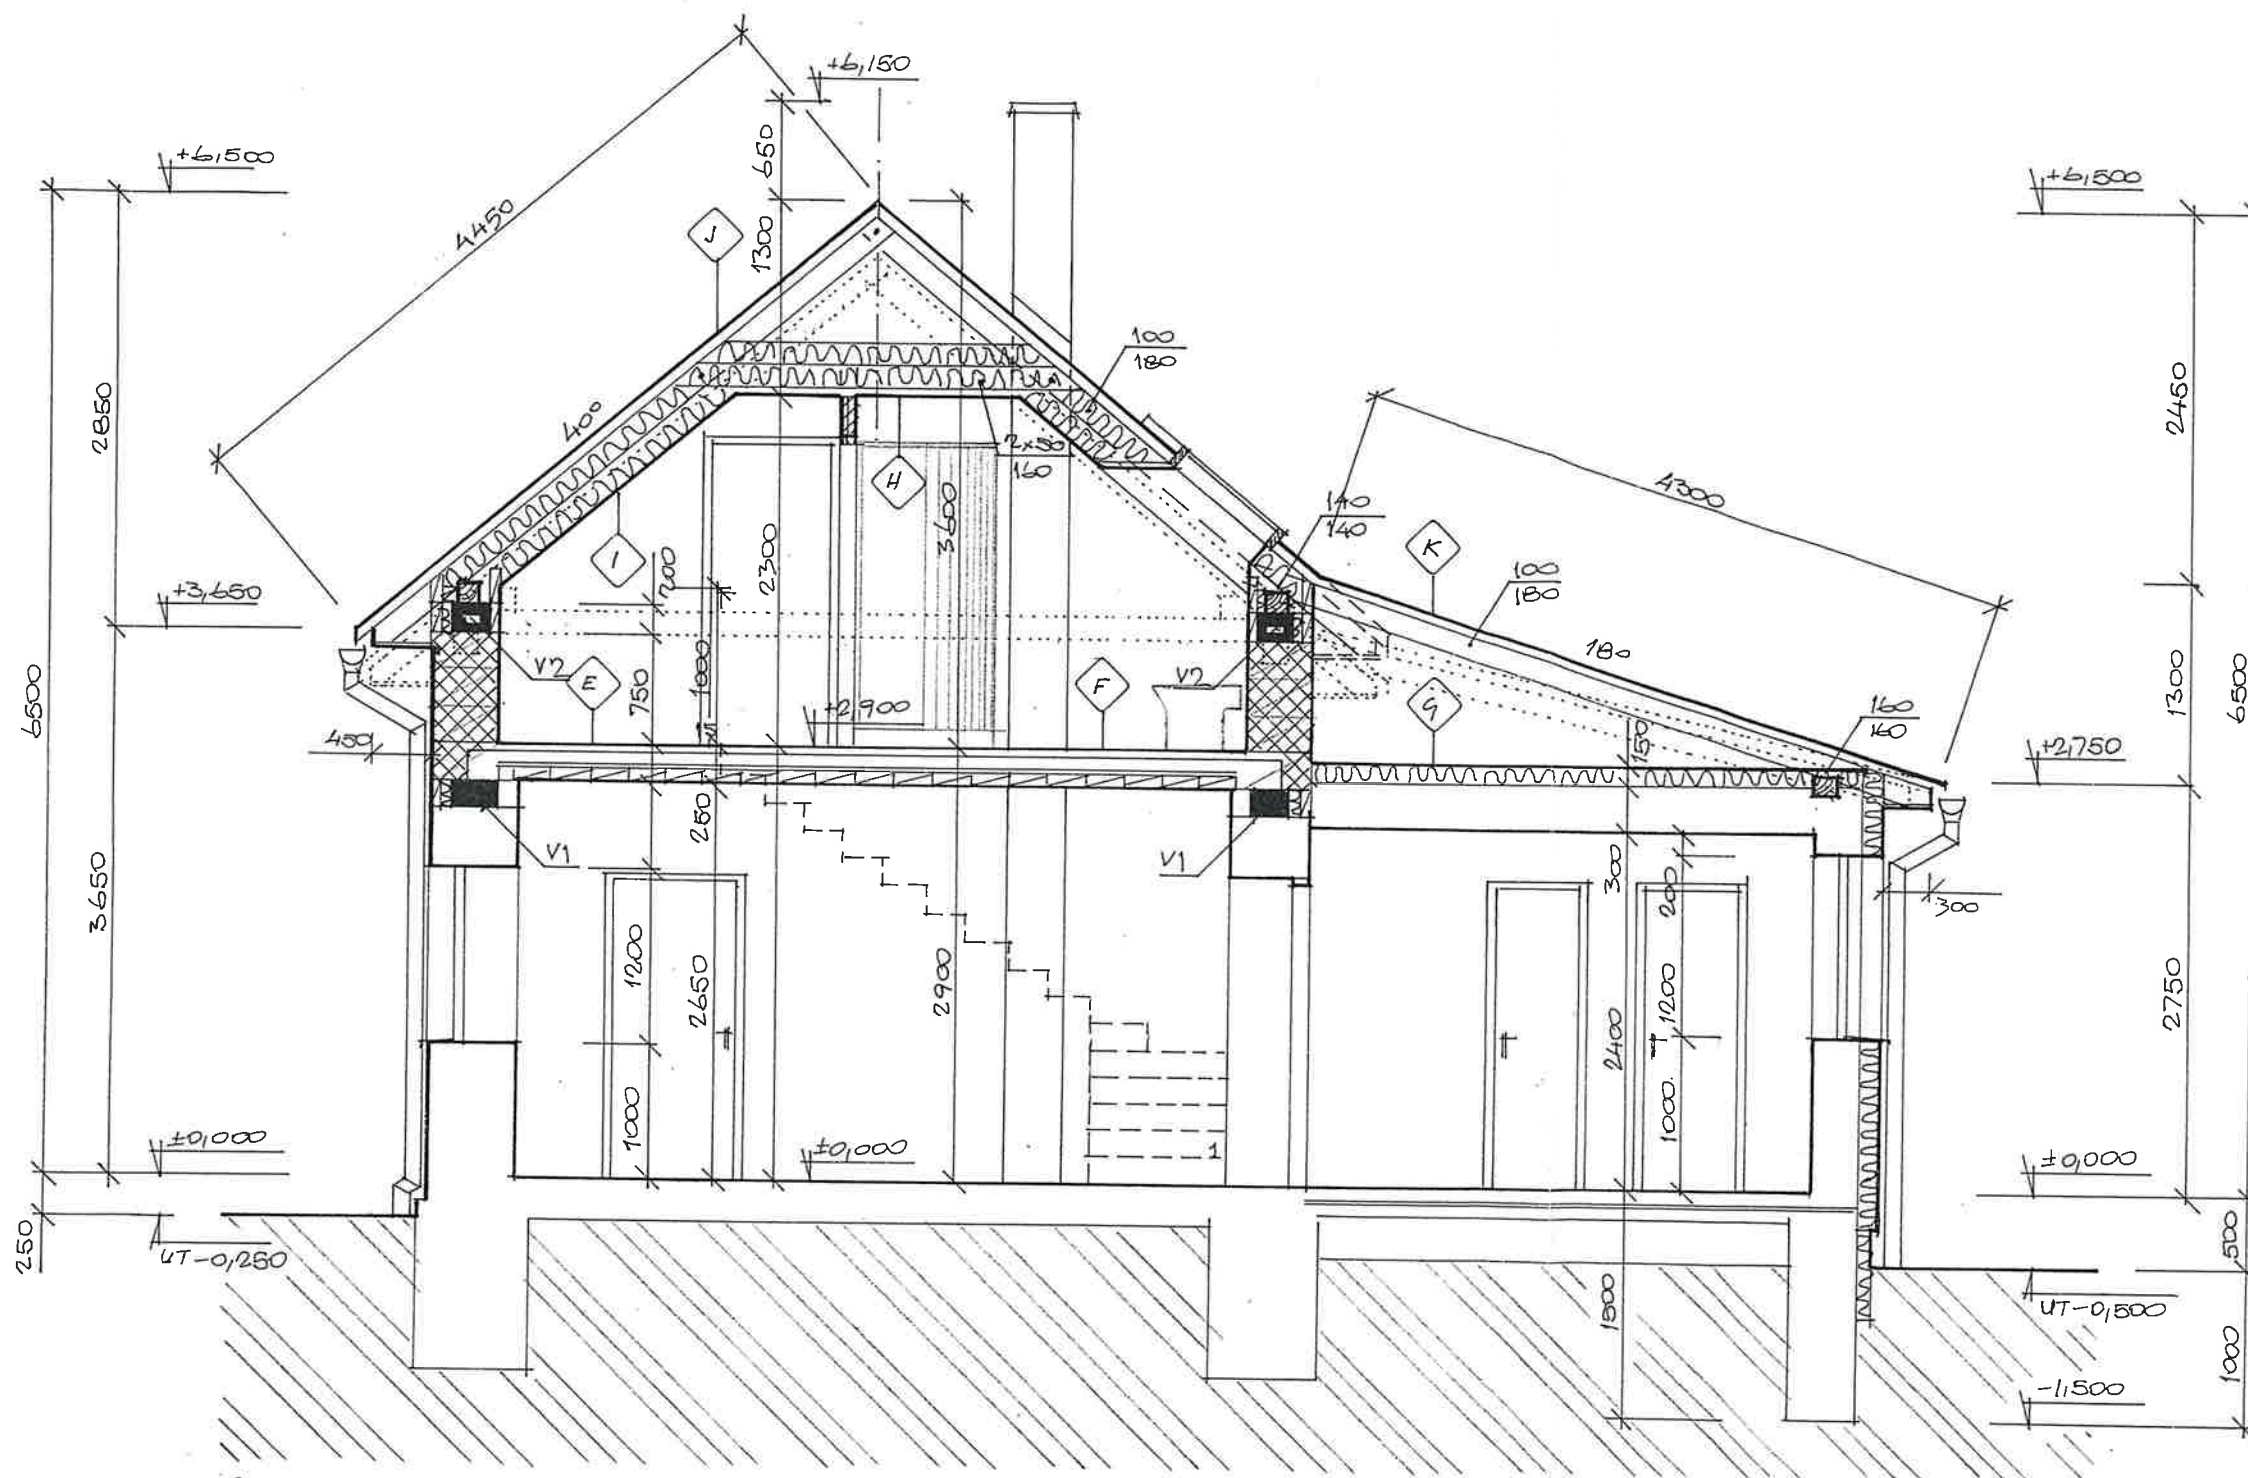


GRAFICKÉ ZNAČENÍ HMOT

	STÁVAJÍCÍ KONSTRUKCE
	VYBOURANÉ KONSTRUKCE
	NOVÉ ZDIVO POROTHERM PROFI
	NOVÉ PŘÍČKY PORFIX
	DOZDÍVKY Z TVÁRNIC PORFIX
	TŘÍSLOŽKOVÝ KOMÍN
	PROSÝ BETON
	ŽELEZOVÝ BETON
	DŘEVO V ŘEZU
	TEPELNÉ IZOLACE
	ROSTLÁ ZEMINA

Dokumentace ověřena MěÚ Hranice, odborem
stavební úřad, životního prostředí a dopravy
dne: 24. 11. 2016, č.j.: OSUZ PD / 15573/16-3
podpis:Monika Kralová

± 0,000 = PODLAHA PŘÍZEMÍ

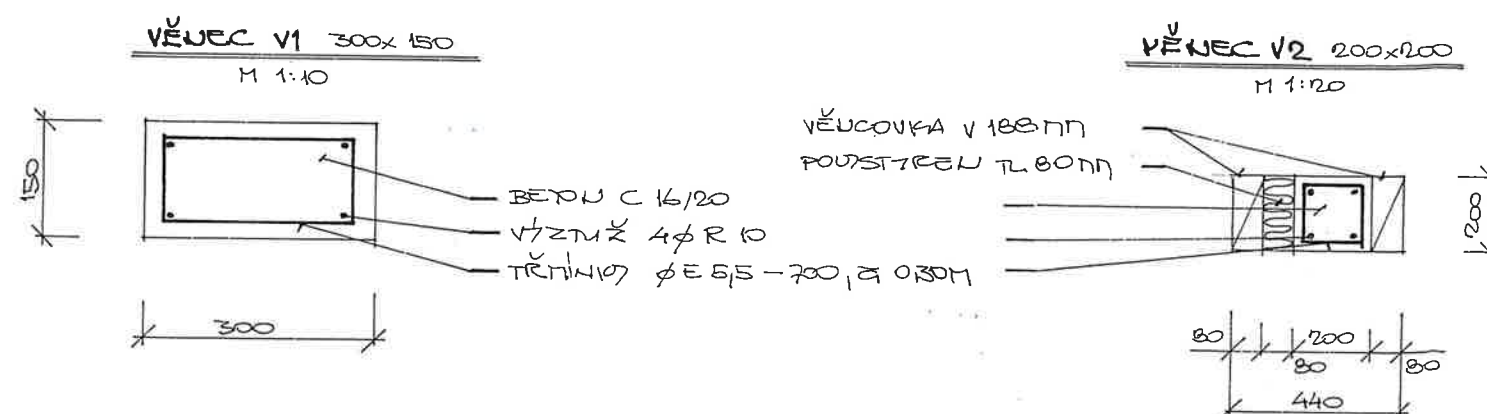

PROJEKTANT	ANTONÍN ŘEHÁK		ANTONÍN ŘEHÁK PROJEKČNÍ KANCELÁŘ KOMENSKÉHO 449 75301 HRANICE Tel.: 737 926 496	
VYPRACOVAL	ANTONÍN ŘEHÁK		DATUM	05/2016
KRESLIL			FORMÁT	
INVESTOR	DAGMAR ČIŽMÁROVÁ NOVOSADY 145, DRAHOTUŠE		STUPEŇ	DSP
PROJEKT	DRAHOTUŠE, NOVOSADY 138, PARC. Č. 237 PŘÍSTAVBA A PŮDNÍ NÁSTAVBA RODINNÉHO DOMU		Č. ZAKÁZKY	1007/16
PŘÍLOHA	PŘÍLOHA Č. 5 VYHL. 599/2006 SB.		MĚŘÍTKO	1 : 50
	NOVÝ STAV – ŘEZ A – A'		Č.PŘÍLOHY	Č.KOPIE
			D.1.1-06	2