


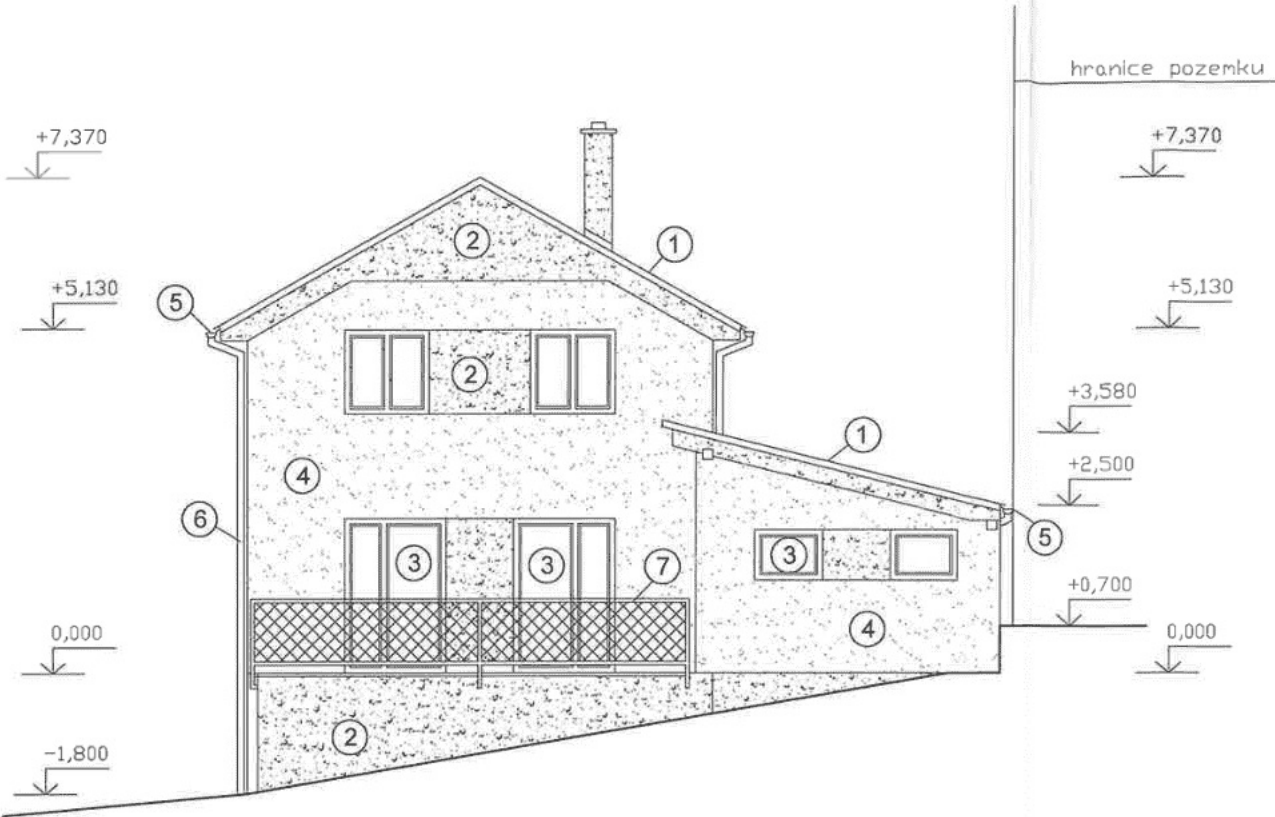


LEGENDA MATERIÁLŮ

- 1 STŘEŠNÍ KRYTINA MAXIDEK RAL DLE INVESTORA
- 2 PROBARVENÁ STRUKTÚRA RAL DLE INVESTORA
- 3 PLASTOVÉ OKNO RAL DLE INVESTORA
- 4 PROBARVENÁ STRUKTÚRA RAL DLE INVESTORA
- 5 STŘEŠNÍ ŽLAB, SYSTÉM TIZn
- 6 STŘEŠNÍ SVOD, SYSTÉM TIZn
- 7 OCELOVÁ ZÁBRADLÍ
- 8 PLASTOVÉ VSTUPNÍ DVEŘE RAL DLE INVESTORA

0,000 = 341,300 m.n.m. Bpv

ZODP. PROJEKTANT	VYPRACOVAL	KRESLIL	DATUM	01/23
ING. PAVEL VÝVODA	ING. DUŠAN RÝPAR	ING. DUŠAN RÝPAR	FORMÁT	A3
INVESTOR: Marek Sobotka, Milenov 20, 753 61 Milenov			PARÉ	
MÍSTO STAVBY: Odry (709085), parc. č. 2457/5			MĚŘITKO	ČÍS.VÝKR.
SIAVBA: Rodinného domu, včetně zpevněných ploch a sjezdu, DČOV, kanalizace pro odvod atd. včetně vod a telefonní síť u vstupu, přípojky NN, přípojky vodovodu, venkovní odběrné elektrické zařízení, oplocení			1:100	D.1.1.6
VÝKRES: POHLED JIŽNÍ				

POHLED SEVERNÍ

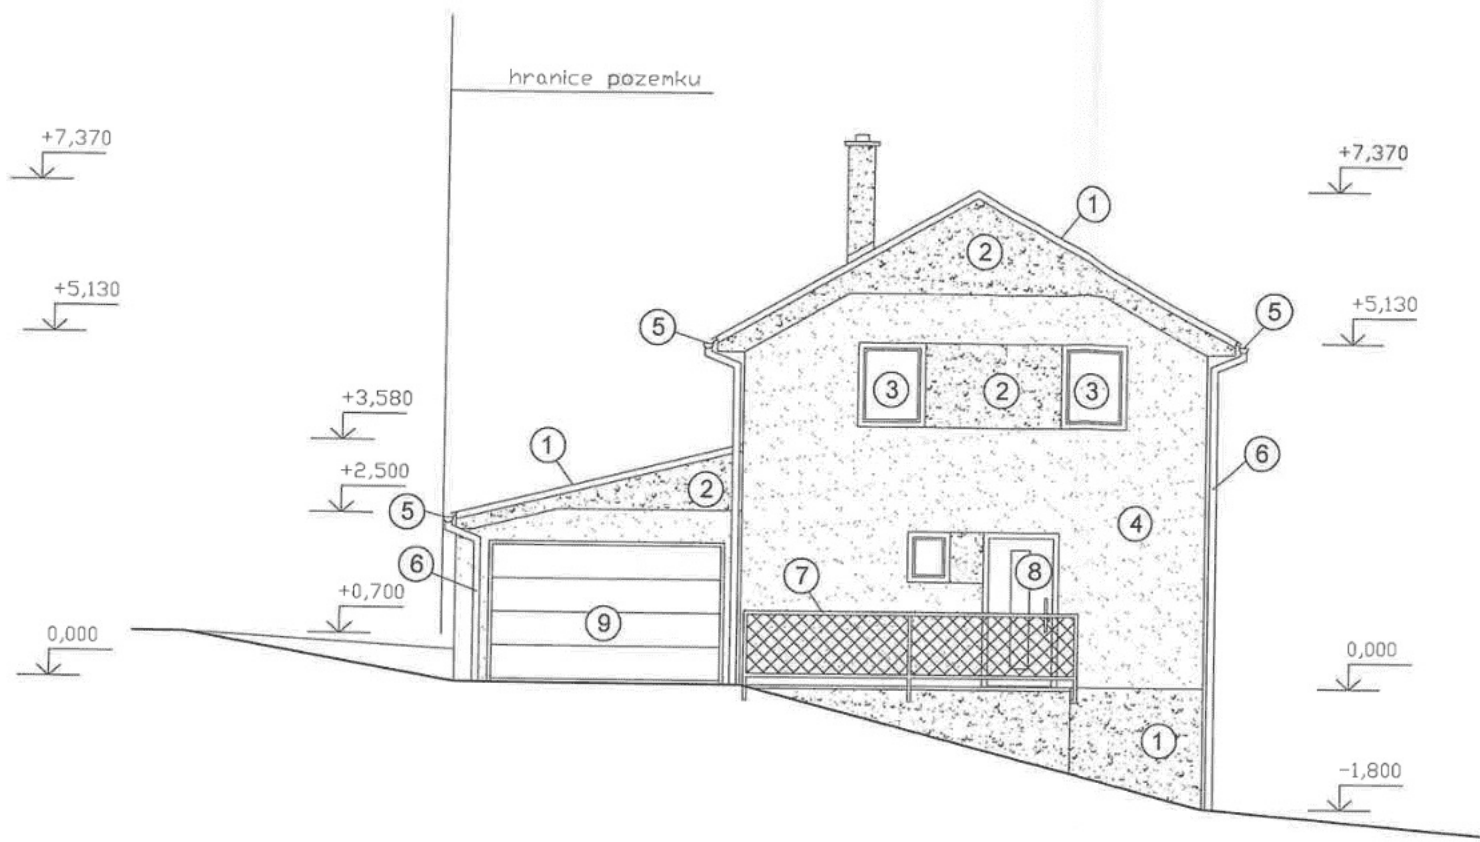


LEGENDA MATERIÁLŮ

- 1 STŘEŠNÍ KRYTINA MAXIDEK RAL DLE INVESTORA
- 2 PROBARVENÁ STRUKTÚRA RAL DLE INVESTORA
- 3 PLASTOVÉ OKNO RAL DLE INVESTORA
- 4 PROBARVENÁ STRUKTÚRA RAL DLE INVESTORA
- 5 STŘEŠNÍ ŽLAB, SYSTÉM TIZn
- 6 STŘEŠNÍ SVOD, SYSTÉM TIZn
- 7 OCELOVÁ ZÁBRADLÍ
- 8 PLASTOVÉ VSTUPNÍ DVEŘE RAL DLE INVESTORA
- 9 GARÁŽOVÉ VRATA RAL DLE INVESTORA

0,000 = 341,300 m.n.m. Bpv

ZODP. PROJEKTANT	VYPRACOVAL	KRESLIL	DATUM	01/23
ING. PAVEL VÝVODA	ING. DUŠAN RÝPAR	ING. DUŠAN RÝPAR	FORMÁT	A3
INVESTOR: Marek Sobotka, Milenov 20, 753 61 Milenov			PARÉ	
MÍSTO STAVBY: Odry (709085), parc. č. 2457/5			MĚŘITKO	ČÍS.VÝKR.
STAVBA: Rodinného domu, včetně zpevněných ploch a sjezdu, DČOV, kanalizace pro odvod srážkových vod a retenční nádrží a vsakem, přípojky NN, přípojky vodovodu, venkovní odběrné elektrické zařízení, oplocení			1:100	D.1.1.7
VÝKRES: POHLED SEVERNÍ				

POHLED VÝCHODNÍ

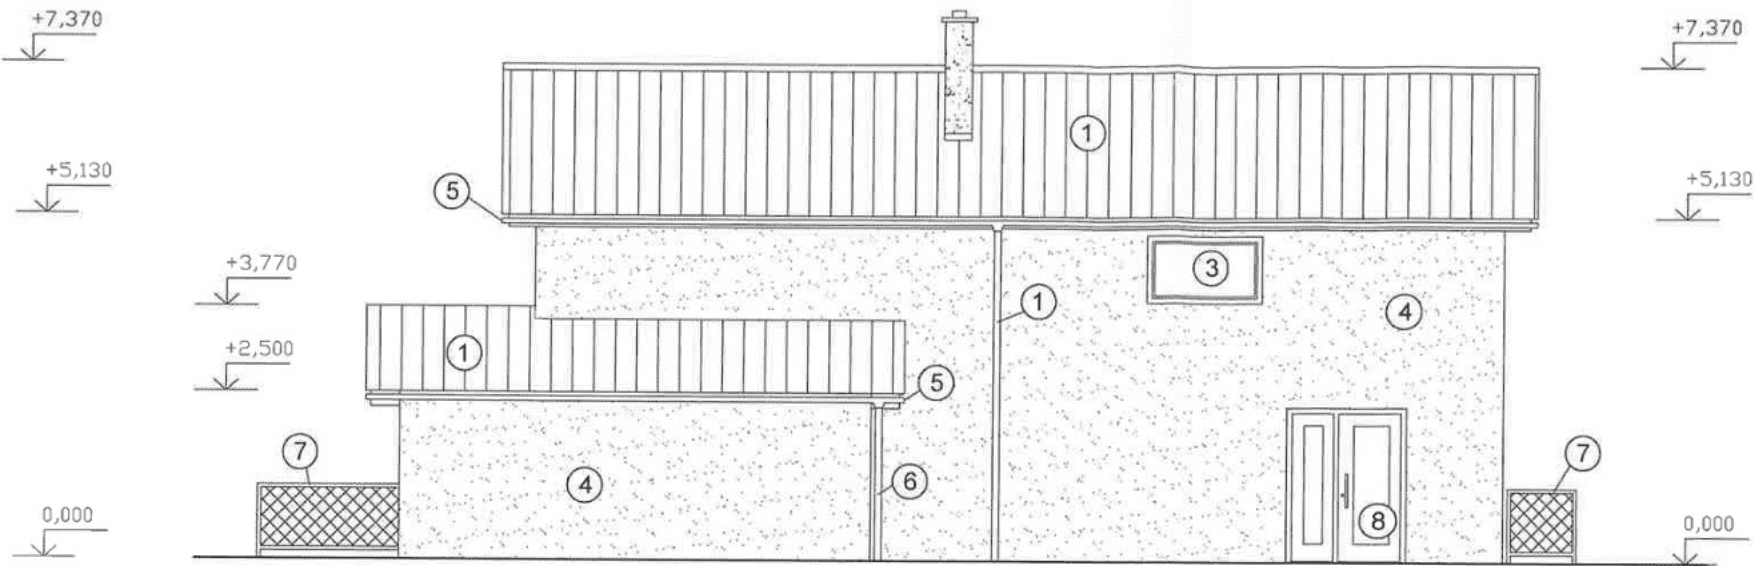


LEGENDA MATERIÁLŮ

- 1 STŘEŠNÍ KRYTINA MAXIDEK RAL DLE INVESTORA
- 2 PROBARVENÁ STRUKTÚRA RAL DLE INVESTORA
- 3 PLASTOVÉ OKNO RAL DLE INVESTORA
- 4 PROBARVENÁ STRUKTÚRA RAL DLE INVESTORA
- 5 STŘEŠNÍ ŽLAB, SYSTÉM TIZn
- 6 STŘEŠNÍ SVOD, SYSTÉM TIZn
- 7 OCELOVÁ ZÁBRADLÍ
- 8 PLASTOVÉ VSTUPNÍ DVEŘE RAL DLE INVESTORA
- 9 GARÁŽOVÉ VRATA RAL DLE INVESTORA

0,000 = 341,300 m.n.m. Bpv

ZODP. PROJEKTANT	VYPRACOVAL	KRESLIL	DATUM	01/23
ING. PAVEL VÝVODA	ING. DUŠAN RÝPAR	ING. DUŠAN RÝPAR	FORMÁT	A3
INVESTOR: Marek Sobotka, Milenov 20, 753 61 Milenov			PARL	
MÍSTO STAVBY: n.dry (709085), parc. č. 7457/5			MĚŘITKO	ČÍS.VÝKR.
STAVBA: Rodinného domu, včetně zpevněných ploch a sjezdu, DČOV, kanalizace pro odvod srážkových vod a retenční nádrží a vsolem, přípojky NN, přípojky vodovodu, venkovní odběrné elektrické zařízení, oplocení			1:100	D.1.1.8
VÝKRES: POHLED VÝCHODNÍ				

POHLED ZÁPADNÍ

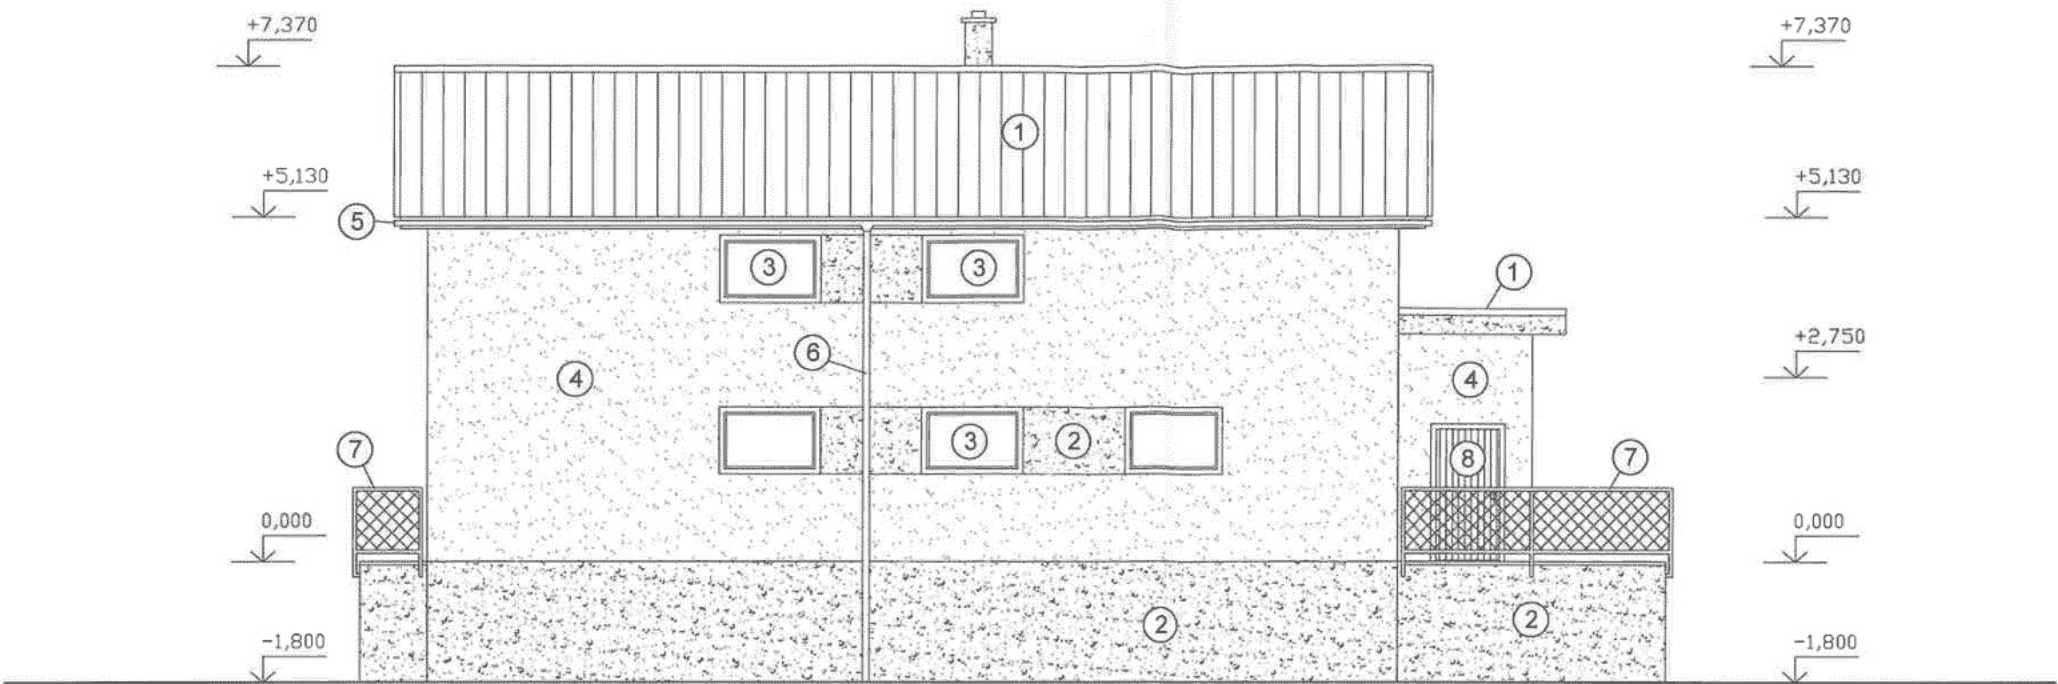

LEGENDA MATERIÁLŮ

- 1 STŘEŠNÍ KRYTINA MAXIDEK RAL DLE INVESTORA
- 2 PROBARVENÁ STRUKTÚRA RAL DLE INVESTORA
- 3 PLASTOVÉ OKNO RAL DLE INVESTORA
- 4 PROBARVENÁ STRUKTÚRA RAL DLE INVESTORA
- 5 STŘEŠNÍ ŽLAB, SYSTÉM TIŽN
- 6 STŘEŠNÍ SVOD, SYSTÉM TIŽN
- 7 OCELOVÁ ZÁBRADLÍ
- 8 PLASTOVÉ VSTUPNÍ DVEŘE RAL DLE INVESTORA
- 9 GARÁŽOVÉ VRATA RAL DLE INVESTORA

0,000 = 341,300 m.n.m. Bpv

ZODP. PROJEKTANT	VYPRACOVAL	KRESLIL	DATUM	01/23
ING. PAVEL VÝVODA	ING. DUŠAN RÝPAR	ING. DUŠAN RÝPAR	FORMÁT	A3
INVESTOR: Marek Sobotka, Milenov 20, 753 61 Milenov			PARÉ	
MÍSTO STAVBY: Odry (709085), parc. č. 2457/5			MĚŘITKO	ČÍS.VÝKR.
STAVBA: Rodinného domu, včetně zpevněných ploch a sjezdu, DČOV, kanalizace pro odvod srážkových vod s retenční nádrží a vsakem, přípojky NN, přípojky vodovodu, venkovní odběrné elektrické zařízení, oplacení			1:100	D.1.1.9
VÝKRES: POHLED ZÁPADNÍ				