


LEGENDA MÍSTNOSTÍ

Č.M.	ÚČEL	PL.m2	ÚPR. PODL.	ÚPR. POVR.	POZNÁMKY	
201	CHODBA	11,77	LINOLEUM	OMÍTKA+KER. SOKL		S3
202	KOUPELNA+WC	10,04	KER. DLAŽBA	OMÍTKA+ KER. OBKLAD	V= 2000 MM	S4
203	ŠATNA	6,55	LINOLEUM	VÁPENNÁ OMÍTKA		S3
204	LOŽNICE	19,31	LINOLEUM	VÁPENNÁ OMÍTKA		S3
105	SCHODIŠTĚ	4,48	LINOLEUM	VÁPENNÁ OMÍTKA		S3
206	POKOJ	12,12	LINOLEUM	VÁPENNÁ OMÍTKA		S3
207	POKOJ	13,11	LINOLEUM	VÁPENNÁ OMÍTKA		S3

LEGENDA MATERIÁLŮ

- ZDIVO HELUZ FAMILY 30 + EPS 100F TL. 150 MM
- ZDIVO Z TVÁRNIC YTONG TL. 100 - 125 -150 mm
- KOMÍN CIKO PRUM 200 MM

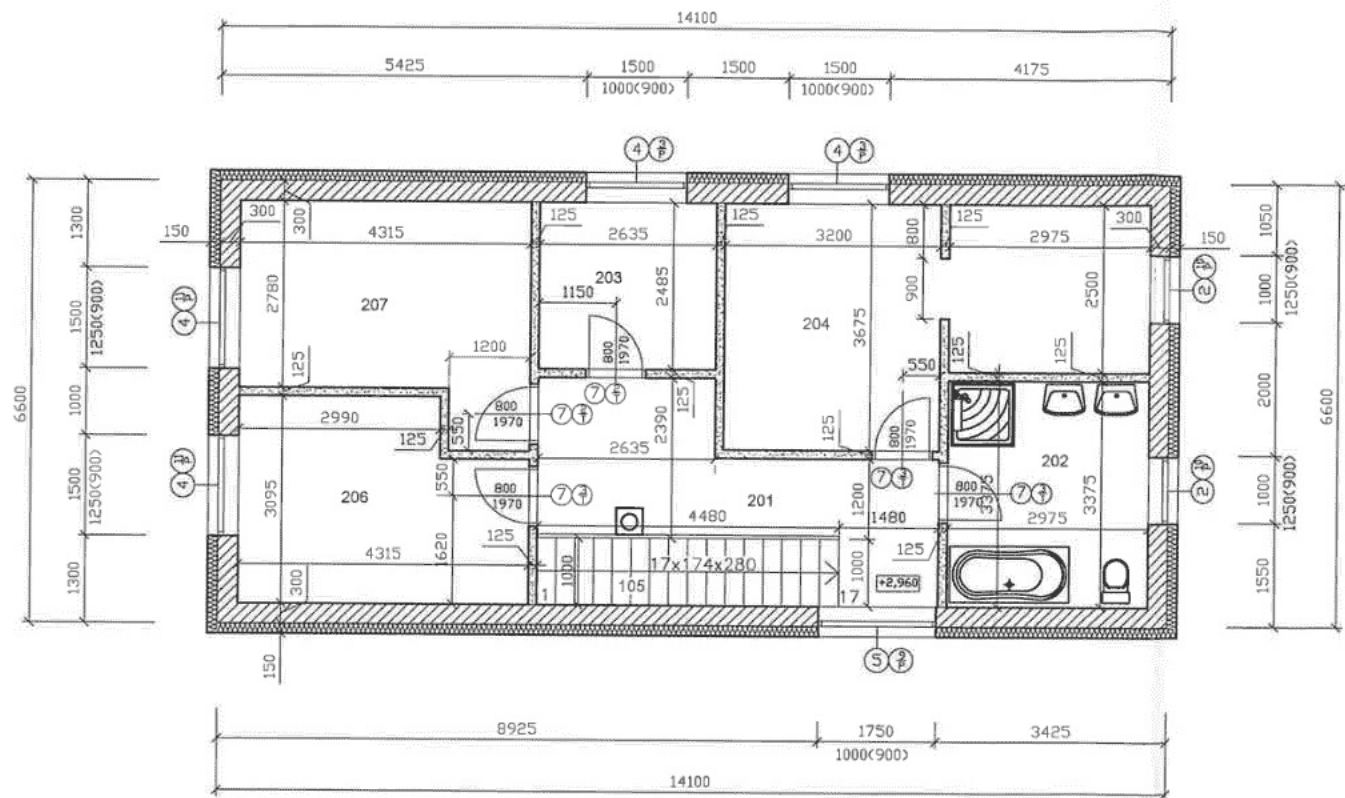

0,000 = 341,300 m.n.m. Bpv


ZODP. PROJEKTANT	VYPRACOVAL	KRESLIL	DATUM	01/23
ING. PAVEL VÝVODA	ING. DUŠAN RÝPAR	ING. DUŠAN RÝPAR	FORMÁT	A3
INVESTOR: Marek Sobotka, Milenov 20, 753 61 Milenov			PARÉ	
MÍSTO STAVBY: Odry (709085), parc. č. 2457/5			MĚŘÍTKO	ČÍS.VÝKR. 1:100 D.1.1.4
STAVBA: Rodinného domu, včetně zpevněných ploch a sjezdu, DČOV, kanalizace pro odvod srážkových vod s retenční nádrží a vsakem, přípojky NN, přípojky vodovodu, venkovní odběrné elektrické zařízení, oplocení				
VÝKRES: PŮDORYS 2NP				

LEGENDA MÍSTNOSTÍ

Č.M.	ÚČEL	PL.m2	ÚPR. PODL.	ÚPR. POVR.	POZNÁMKY
101	ZÁDVEŘÍ	6,39	KER. DLAŽBA	OMÍTKA+KER. SOKL	S2
102	WC	1,80	KER. DLAŽBA	OMÍTKA+KER. SOKL	S2
103	SPÍŽ	4,30	KER. DLAŽBA	OMÍTKA+ KER. OBKLAD	V= 2000 MM S2
104	TECHNICKÁ MÍSTNOST	8,93	KER. DLAŽBA	OMÍTKA+KER. SOKL	S2
105	SCHODIŠTĚ	4,48	LINOLEUM	VÁPENNÁ OMÍTKA	S1
106	KUCHYŇ+OBYVACÍ POKOJ	54,64	LINOLEUM	VÁPENNÁ OMÍTKA	S1
107	GARÁŽ	28,00	BET. DLAŽBA	VÁPENNÁ OMÍTKA	S9
108	TERASA	26,50	BET. DLAŽBA		S9

LEGENDA MATERIÁLŮ

- ZDIVO HELUZ FAMILY 30 + EPS 100F TL. 150 MM
- ZDIVO Z TVÁRNIC YTONG TL. 100 - 125 -150 mm
- ZDIVO Z CIHEL HELUZ 30 P+D TL. 300 mm
- ZDIVO Z ZTRACENÉ BEDNĚNÍ + VÝZTUŽ TL. 250 MM
- ZPEVNĚNÁ PLOCHA HOLLAND
- KAČÍREK
- OCELOVÉ ZÁBRADLÍ JAKL50X50X4MM V=1100 MM
- KOMÍN CIKO PRUM 200 MM

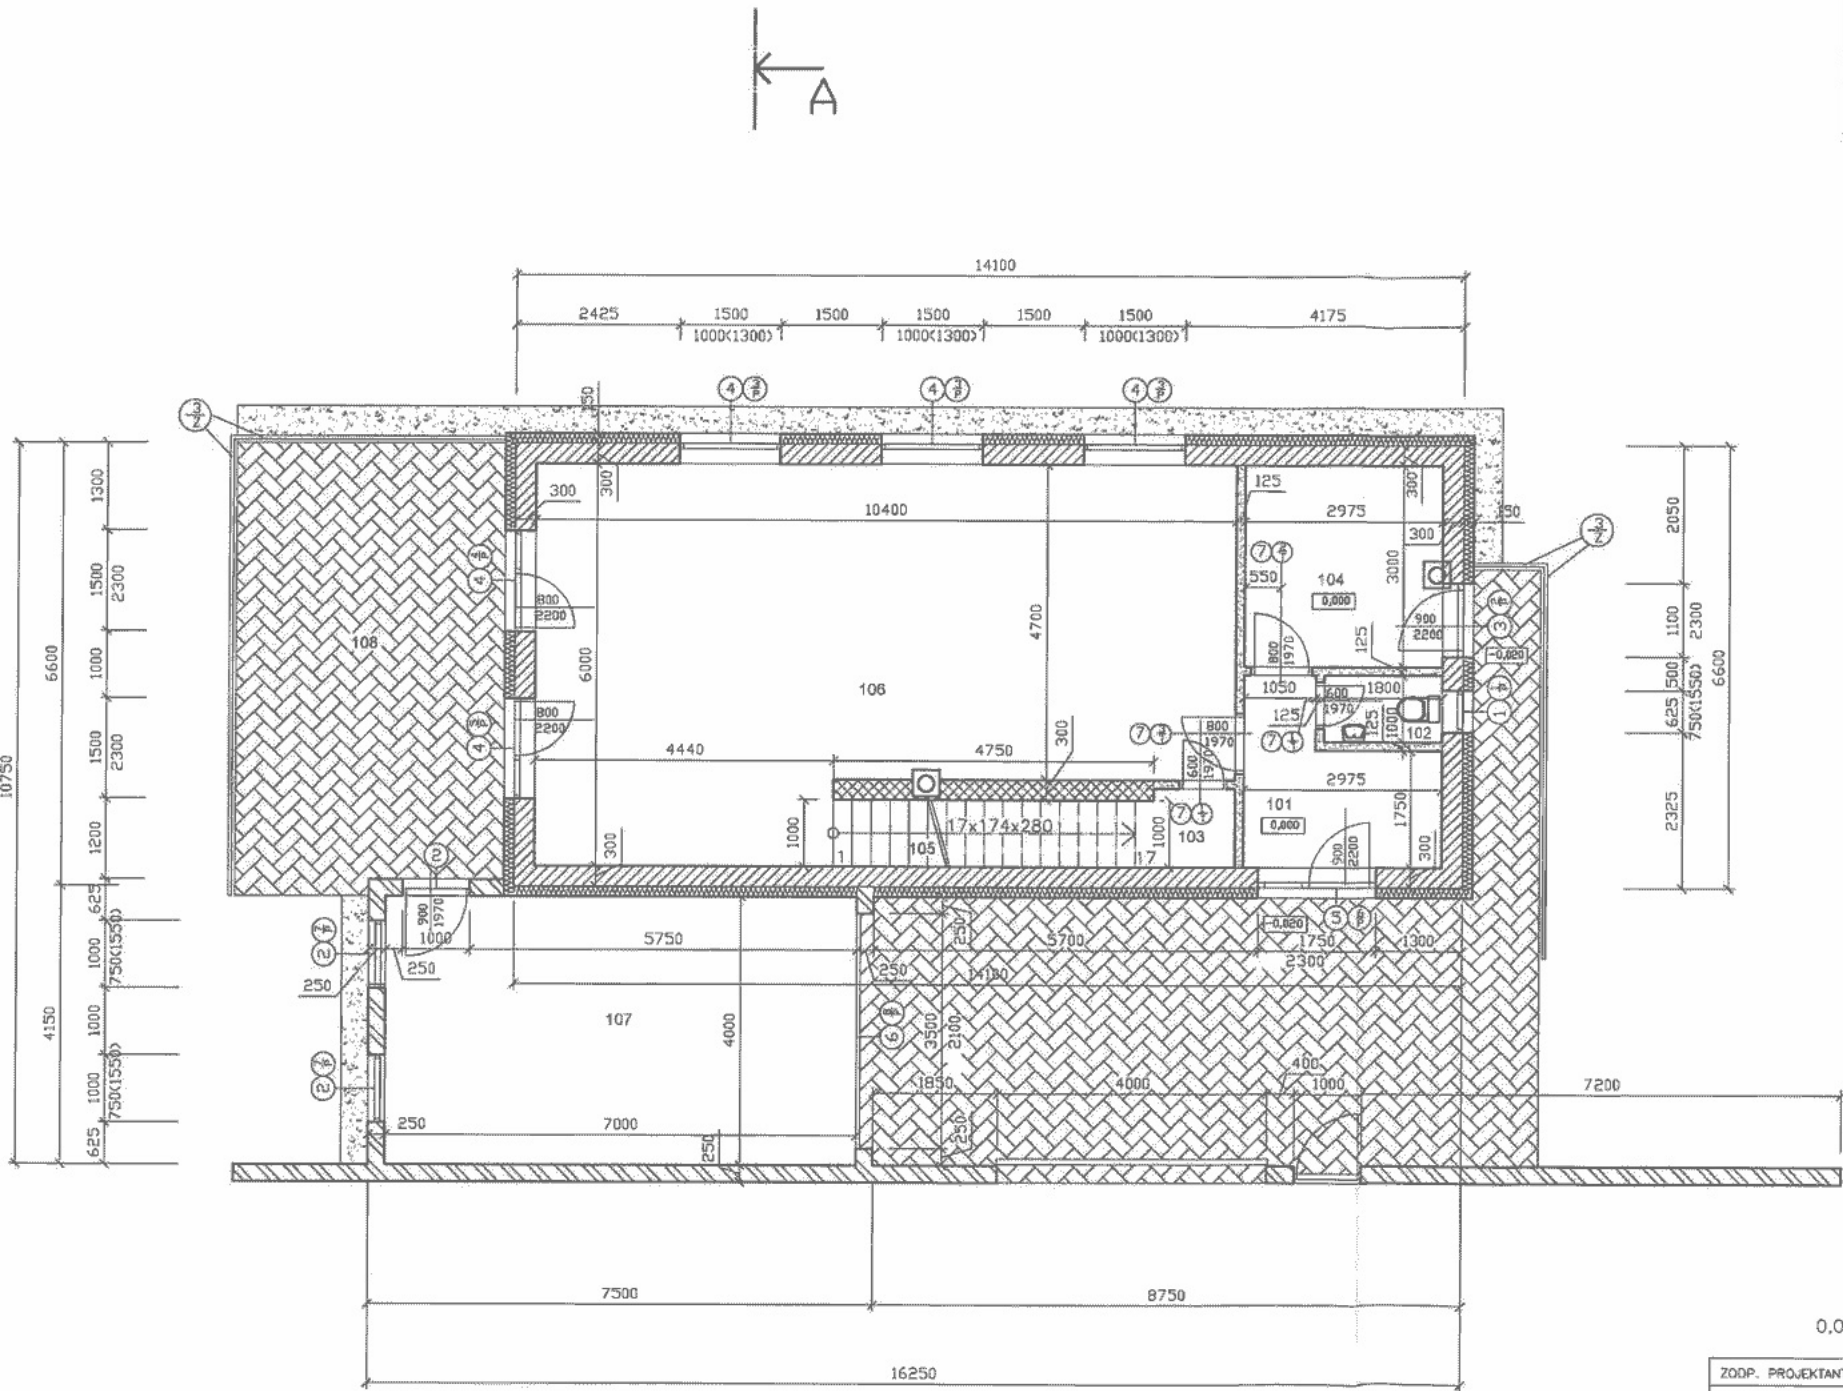

0,000 = 341,300 m.n.m. Bpv

ZODP. PROJEKTANT	VYPRACOVAL	KRESLIL	DATUM	01/23
ING. PAVEL VÝVODA	ING. DUŠAN RÝPAR	ING. DUŠAN RÝPAR	FORMÁT	A3
INVESTOR: Marek Sobotka, Milenov 20, 753 61 Milenov			PARÉ	
MÍSTO STAVBY: Odry (709085), parc. č. 2457/5			MĚŘITKO	ČÍS.VÝKR.
STAVBA: Rodinného domu, včetně zpevněných ploch a sjezdu, DČOV, kanalizace pro odvod srážkových vod s retenční nádrží a vsakem, přípojky NN, přípojky vodovodu, venkovní odběrné elektrické zařízení, oplocení			1:100	D.1.1.3
VÝKRES: PŮDORYS 1NP				