
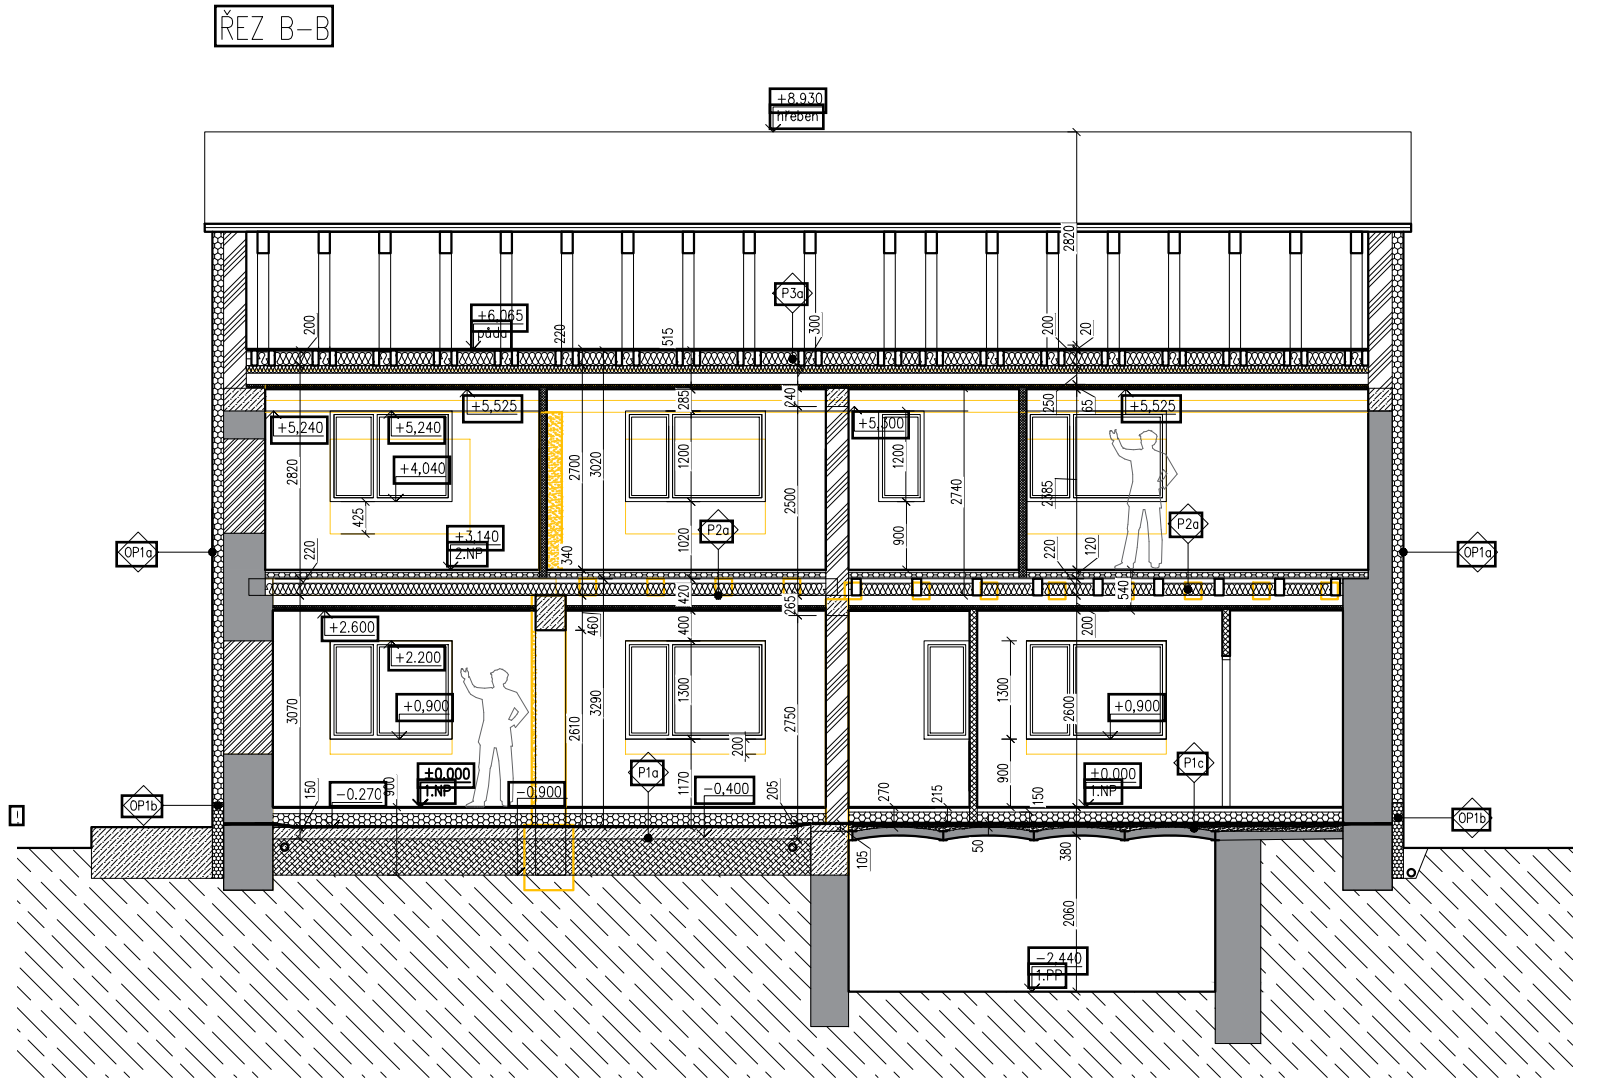


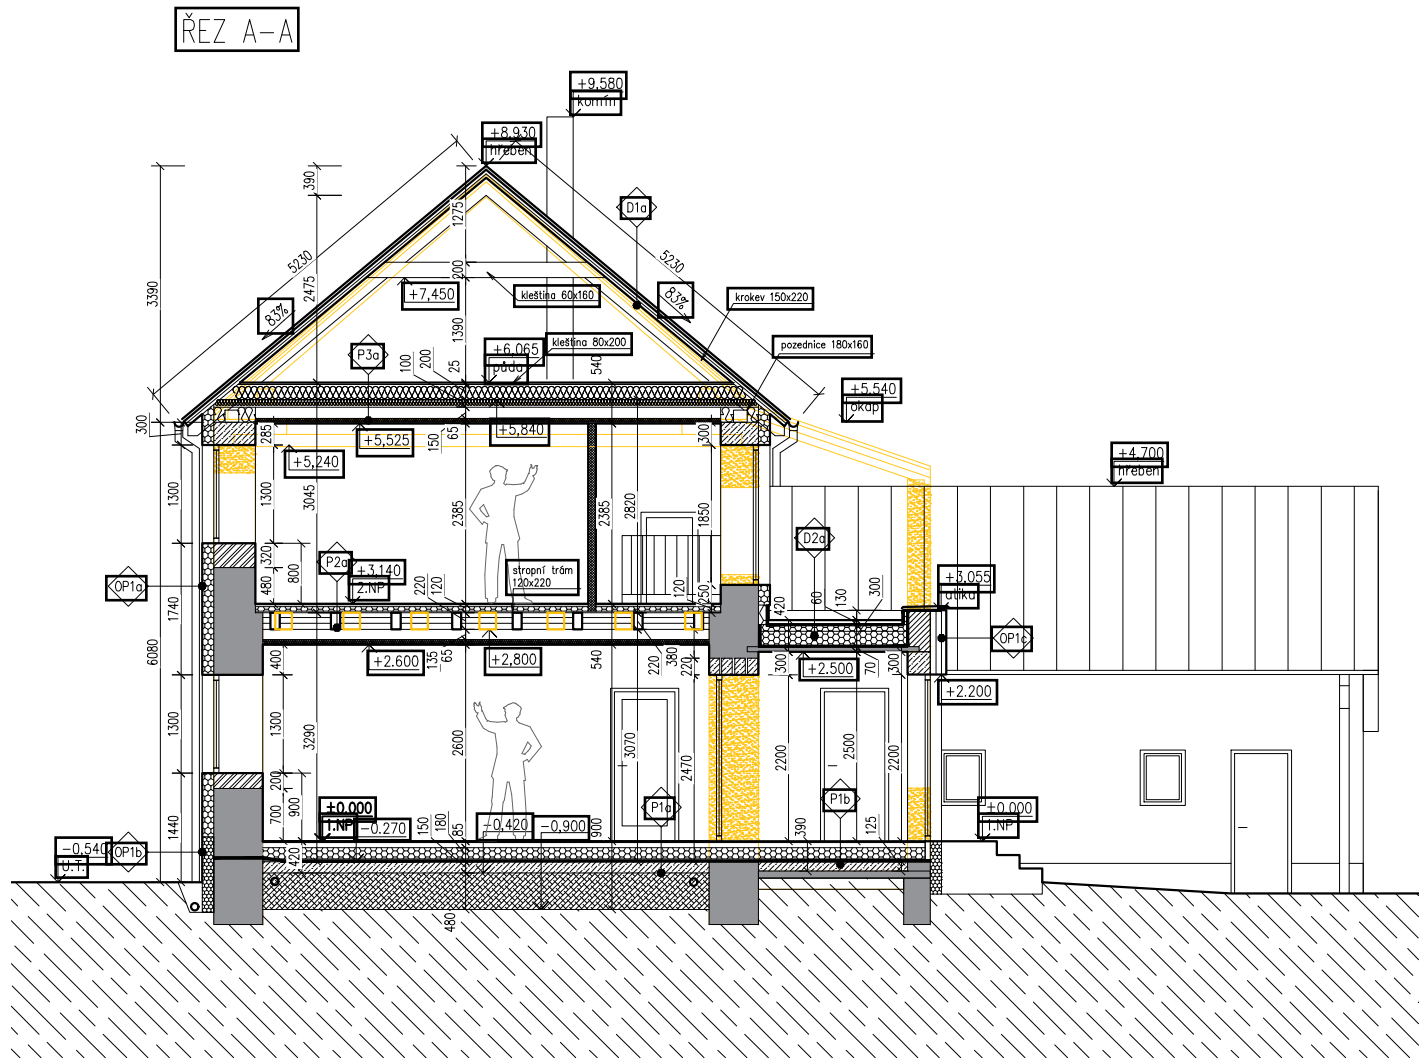

LEGENDA MATERIÁLŮ:

	STÁVAJÍCÍ KONSTRUKCE – ZACHOVÁVÉ
	BOURANÉ KONSTRUKCE
	NAVRHOVANÉ KONSTRUKCE:
	DOZDÍVKY – CIHLA PLNÁ/PÓROBETONOVÁ TVAROVKA
	STÁVAJÍCÍ ROSTLÝ TERÉN
	HUTNĚNÝ ŠTĚRKOPÍSKOVÝ PODSYP
	ŽELEZOBETON
	LEHČENÝ BETON KERAMZITBETON
	ZDIVO Z PÓROBETNOVÝCH TVAROVEK YTONG tl. 300 mm
	ZDIVO ZE ZTRACENÉHO BEDNĚNÍ tl. 300 mm

	PŘÍČKY Z TVAROVEK YTONG tl. 100 mm
	PŘÍČKY ZE SDK tl. 100 mm
	TEPELNÁ IZOLACE – POLYSTYRÉN EPS
	TEPELNÁ IZOLACE – POLYSTYRÉN XPS
	TEPELNÁ IZOLACE, – MINERÁLNÍ VLNA
	TEPELNÁ IZOLACE – FENOLICKÁ PĚNA
	HYDROIZOLACE – ASFALTOVÝ PÁS(FOLIE PVC)

Název akce :		Investor:				
REKONSTRUKCE RODINNÉHO DOMU		Petřík Michal Nemocniční 1186 783 91 Uničov			Petříková Veronika Foerstrova 1132/57, Nová Ulice 77900 Olomouc	
Místo : Vícov, okr.Prostějov, k.ú.Vícov (781495) , Parc. č.: 135						
Garant projektu						
Zodpovědný projektant						
Vypracoval	Ing. arch. Kamil Kubálek		tel.: 777 520 450, email: kamil.kubalek@seznam.cz			
Stupeň dokumentace		Kraj :	Olomoucký	Datum :	02/2021	Paré č.
Část dokumentace	D.1.1 -ARCH-STAVEBNÍ ŘEŠENÍ		Stavební úřad :	Plumlov	Měřítko : 1:100	
Výkres	Řez A-A, B-B				Kód výkresu : 04 A	