


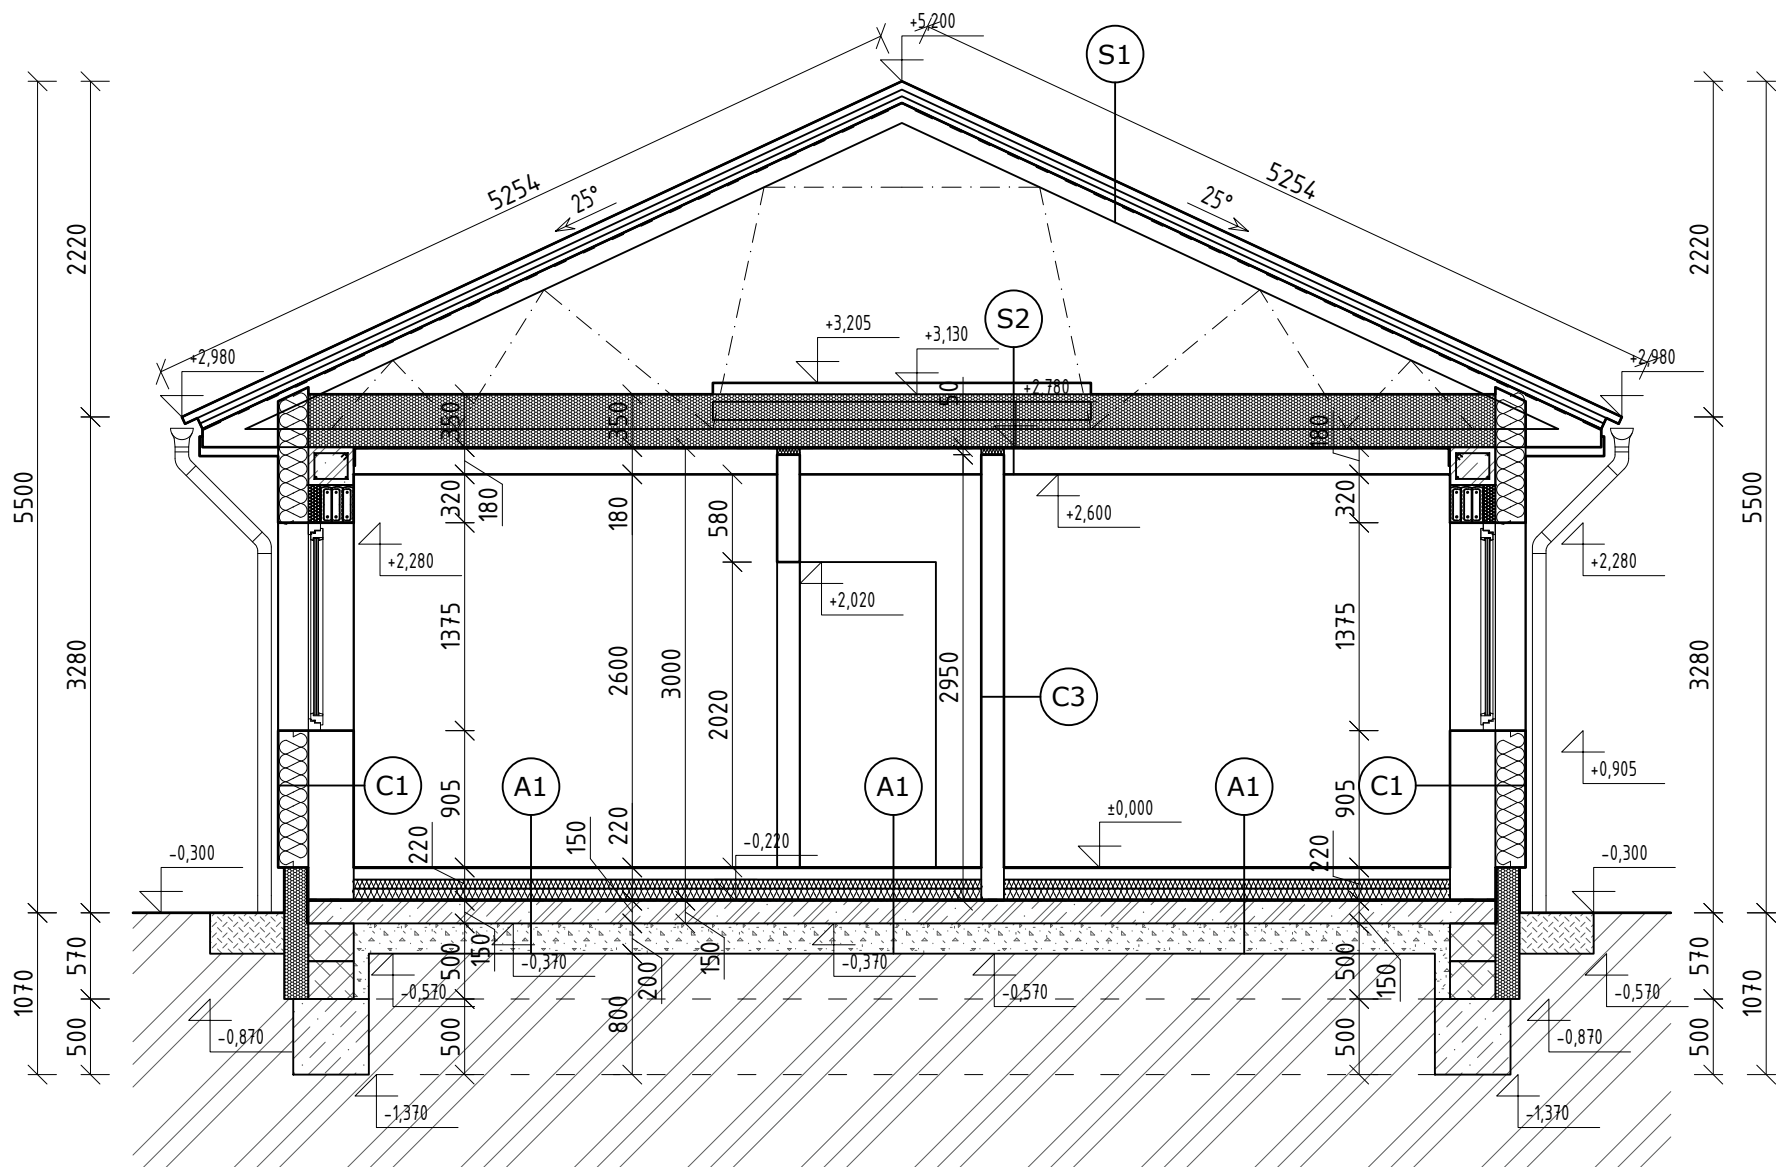

LEGENDA SKLADEB:

- A1** ZATEPLENÁ SKLADBA PODLAHY 1.NP
- PODLAHOVÁ KRYTINA - VINYLÓVÉ LEPENÉ DÍLCE
 - NIVELAČNÍ STĚRKA
 - PENETRAČNÍ NÁTĚR
 - ANHYDRITOVÝ POTĚR tl. 70 mm
 - ULOŽENÍ PODLAHOVÉ TOPENÍ
 - SEPERAČNÍ FOLIE S DILATAČNÍM OKRAJOVÝM PÁSKEM
 - TEPELNÁ IZOLACE PODLAHY tl. 140 mm (60+80) mm
 - PODLAHOVÝ POLYSTYREN EPS 150
 - HYDROIZOLACE SPODNÍ STAVBY 4,0 mm
 - MODIFIKOVANÉ SBS SVAŘOVANÉ PÁSY GLASTEK 40 SPECIAL MINERAL
 - ASFALTOVÝ PENETRAČNÍ NÁTĚR
 - PODKLADNÍ BETON tl. 150 mm
 - BETON C20/25, VÝZTUŽ 1x KARI SÍŤ
 - GEOTEXTÍLIE 200 g/m²
 - PODKLADNÍ HUTNĚNÝ ŠTĚRKODRŤOVÝ PODSYP 16/32 mm - tl. 200 mm
 - HUTNĚNÉ PODSYPY
 - ZÁKLADOVÁ ZEMINA PO SKRÝVCE

- A2** ZATEPLENÁ SKLADBA PODLAHY 1.NP
- PODLAHOVÁ KRYTINA - KERAMICKÁ DLAŽBA
 - FLEXIBILNÍ LEPIDLO
 - PENETRAČNÍ NÁTĚR
 - ANHYDRITOVÝ POTĚR tl. 60 mm
 - ULOŽENÍ PODLAHOVÉ TOPENÍ
 - SEPERAČNÍ FOLIE S DILATAČNÍM OKRAJOVÝM PÁSKEM
 - TEPELNÁ IZOLACE PODLAHY tl. 140 mm (60+80) mm
 - PODLAHOVÝ POLYSTYREN EPS 150
 - HYDROIZOLACE SPODNÍ STAVBY 4,0 mm
 - MODIFIKOVANÉ SBS SVAŘOVANÉ PÁSY GLASTEK 40 SPECIAL MINERAL
 - ASFALTOVÝ PENETRAČNÍ NÁTĚR
 - PODKLADNÍ BETON tl. 150 mm
 - BETON C20/25, VÝZTUŽ 1x KARI SÍŤ
 - GEOTEXTÍLIE 200 g/m²
 - PODKLADNÍ HUTNĚNÝ ŠTĚRKODRŤOVÝ PODSYP 16/32 mm - tl. 200 mm
 - HUTNĚNÉ PODSYPY
 - ZÁKLADOVÁ ZEMINA PO SKRÝVCE

- S1** SKLADBA ZATEPLENÉ KONSTRUKCE STŘECHY
- STŘEŠNÍ KRYTINA
 - STŘEŠNÍ LATĚ 60x40 mm
 - KONTRALATĚ 40x60 mm (VZDUCHOVÁ ODVĚTRÁVACÍ MEZERA 40 mm)
 - POJISTNÁ HYDROIZOLACE - DIFUZNÍ FÓLIE
 - CELOPLOŠNÝ TESAŘSKÝ ZÁKLOP Z DESEK tl. 24 mm
 - KONSTRUKCE KROVU - PŘÍHRADOVÉ VAZNÍKY

- S2** SKLADBA ZATEPLENÉ KONSTRUKCE STROPU - POCHOZÍ ZÁKLOP
- PODLAHA PŮDY - DESKY tl. 24 mm
 - DOLNÍ PAS STŘEŠNÍHO VAZNÍKU + FOUKANÁ IZOLACE tl. 350 mm
 - PAROZÁBRANA
 - LAŤOVÁNÍ Z KONSTRUKČNÍHO ŘEZIVA C24, 40x60 mm
 - SÁDROKARTONOVÝ SNÍŽENÝ PODHLED (POŽÁR. ODOLNOST EI 15 DP3)
 - SDK ROŠT Z KŘÍŽOVÉHO ROŠTU VYTVÁŘEJÍCÍ INSTALAČNÍ MEZERU
 - SÁDROKARTONOVÁ DESKA RIGIPS RF(Df) tl. 12,5 mm
 - MALBA

- C1** SKLADBA OBVODOVÉ NOSNÉ ZDI
- VNITŘNÍ SÁDROVÁ OMÍTKA GLETOVANÁ
 - OBVODOVÉ A VNITŘNÍ NOSNÉ ZDIVO POROTHERM 30 PROFI DRYFIX
 - LEPIDLO 5 mm
 - TEP. IZOLACE EPS 70 F tl. 200 mm
 - LEPIDLO S PERLINKOU
 - SILIKONOVÁ TENKOVrstvá FASÁDNÍ OMÍTKA fr. 1,5 mm

- C2** VNITŘNÍ NOSNÉ ZDIVO
- VNITŘNÍ SÁDROVÁ OMÍTKA GLETOVANÁ
 - VNITŘNÍ ZTUŽUJÍCÍ ZDIVO POROTHERM 19 AKU PROFI DRYFIX
 - VNITŘNÍ SÁDROVÁ OMÍTKA GLETOVANÁ

- C3** VNITŘNÍ PŘÍČKOVÉ ZDIVO
- VNITŘNÍ SÁDROVÁ OMÍTKA GLETOVANÁ
 - VNITŘNÍ NOSNÉ ZDIVO POROTHERM 14 PROFI DRYFIX
 - VNITŘNÍ SÁDROVÁ OMÍTKA GLETOVANÁ

LEGENDA MATERIÁLŮ:

- OBVODOVÉ NOSNÉ ZDIVO Z CIHEL POROTHERM 30 PROFI DRYFIX, 247x300x249 mm, NA ZDÍCÍ PĚNU POROTHERM DRYFIX**
- VNITŘNÍ NOSNÉ ZDIVO Z CIHEL POROTHERM 19 AKU PROFI DRYFIX, 372x190x249 mm, NA ZDÍCÍ PĚNU POROTHERM DRYFIX**
- VNITŘNÍ PŘÍČKOVÉ ZDIVO Z CIHEL POROTHERM 14 PROFI DRYFIX, 497x140x249 mm, NA ZDÍCÍ PĚNU POROTHERM DRYFIX**
- TERMOFASÁDA - ETICS WEBER + EPS 70 F tl. 180 mm**
ETICS - ZÁPUSTNÁ MONTÁŽ KOTEVNÍCH PRVKŮ S TEPELNĚIZOLAČNÍMI VÍČKY
- SOKLOVÉ ZDIVO - BETONOVÉ TVÁRNICE ZTRACENÉHO BEDNĚNÍ 500x250x250 mm**
BETON C20/25 XC2, VÝZTUŽ SVISLÁ 1Ø12 mm/250 mm
PODÉLNÁ 1Ø12 mm V KAŽDÉ LOŽNÉ SPÁŘE
- ZÁKLADOVÉ PASY**
- PROSTÝ BETON C16/20 XC2
- ŽELEZOBETON C20/25 S BETONÁŘSKOU VÝZTUŽÍ**
- PODKLADNÍ BETON C20/25 S KARI SÍTÍ 1x 6x100x100 mm
- KARI SÍŤ 6x150x150 mm POKLÁDAT K HORNÍ STRANĚ DESKY V MÍSTECH PASŮ
POD STĚNAMI V ŠÍŘCE 1,0 m
- ŽB VĚNEC (OBVODOVÝ): 4xØ12 + tř. Ø6/250
- ŽB VĚNEC (VNITŘNÍ): 4xØ12 + tř. Ø6/250
- HUTNĚNÉ PODSYPY DLE SKLADBY JEDNOTLIVÝCH KONSTRUKCÍ**
HUTNIT VE VRSTVÁCH max. 200 mm
- HUTNĚNÉ NÁSYPY Z VÝKOPOVÉ TŘIDĚNÉ ZEMNY**
ZEMINA NASYPANÁ - ÚPRAVA TERÉNU
- ZEMINA PŮVODNÍ**
- TEPELNÁ IZOLACE SOKLU - EPS PERIMETER tl. 150 mm**
TEPELNÁ IZOLACE PODSTŘEŠÍ - FOUKANÁ IZOLACE tl. 350 mm

LEGENDA VĚNCŮ:

- V1 ŽB VĚNEC (OBVODOVÁ ZEĎ tl. 300 mm)**
- BETON C20/25, XC1
 - VÝZTUŽ : BETONÁŘSKÁ OCEL B500B
 - SPODNÍ 2ØR12 mm + HORNÍ 2ØR12 mm
 - TRMINKY ØR6 mm á 250 mm
 - VNITŘNÍ PRŮŘEZ 300x250 mm
 - ŠALOVACÍ DESKY
 - SPODNÍ LÍC +2,530
- V2 ŽB VĚNEC (VNITŘNÍ ZEĎ tl. 250 mm)**
- BETON C20/25, XC1
 - VÝZTUŽ : BETONÁŘSKÁ OCEL B500B
 - SPODNÍ 2ØR12 mm + HORNÍ 2ØR12 mm
 - TRMINKY ØR6 mm á 250 mm
 - VNITŘNÍ PRŮŘEZ 250x250 mm
 - ŠALOVACÍ DESKY
 - SPODNÍ LÍC +2,530

±0,000 = m n.m. Bpv

VYPRACOVAL: Bc. TOMÁŠ KOUŘIL I KONTROLOVAL: Bc. TOMÁŠ KOUŘIL
AUTORIZACE: Ing. DANA SCHMITTOVÁ, ČKAIT 1201877
STAVEBNÍK: Ing. David Pobucký, č. p. 36, 78973 Klopina

MÍSTO STAVBY: k.ú. LÍŠNICE U MOHELNICE, p.č.896/27

AKCE:
NOVOSTAVBA RD LÍŠNICE 11A
k.ú. LÍŠNICE U MOHELNICE, p.č.896/27

ČÁST: D.1.1 ARCHITEKTONICKO-STAVEBNÍ ŘEŠENÍ

OBSAH: ŘEZ A-A'

Bc. TOMÁŠ KOUŘIL
KŘEČEK 221
680 01 KŘEČEK
☎ +420 702 066 050
✉ tkouril.projekce@gmail.com
📄 3n4uu4j

TK PROJEKCE IČO: 213 06 427

STUPEŇ:	DPZ
Č. ZAKÁZKY:	24-04-004
FORMÁT:	6xA4 (594x420)
DATUM:	BŘEZEN 2026
OBJEKT:	SO 01 RD
MĚŘÍTKO:	1 : 50
Č. VÝKRESU:	D.1.1.2.2.1