


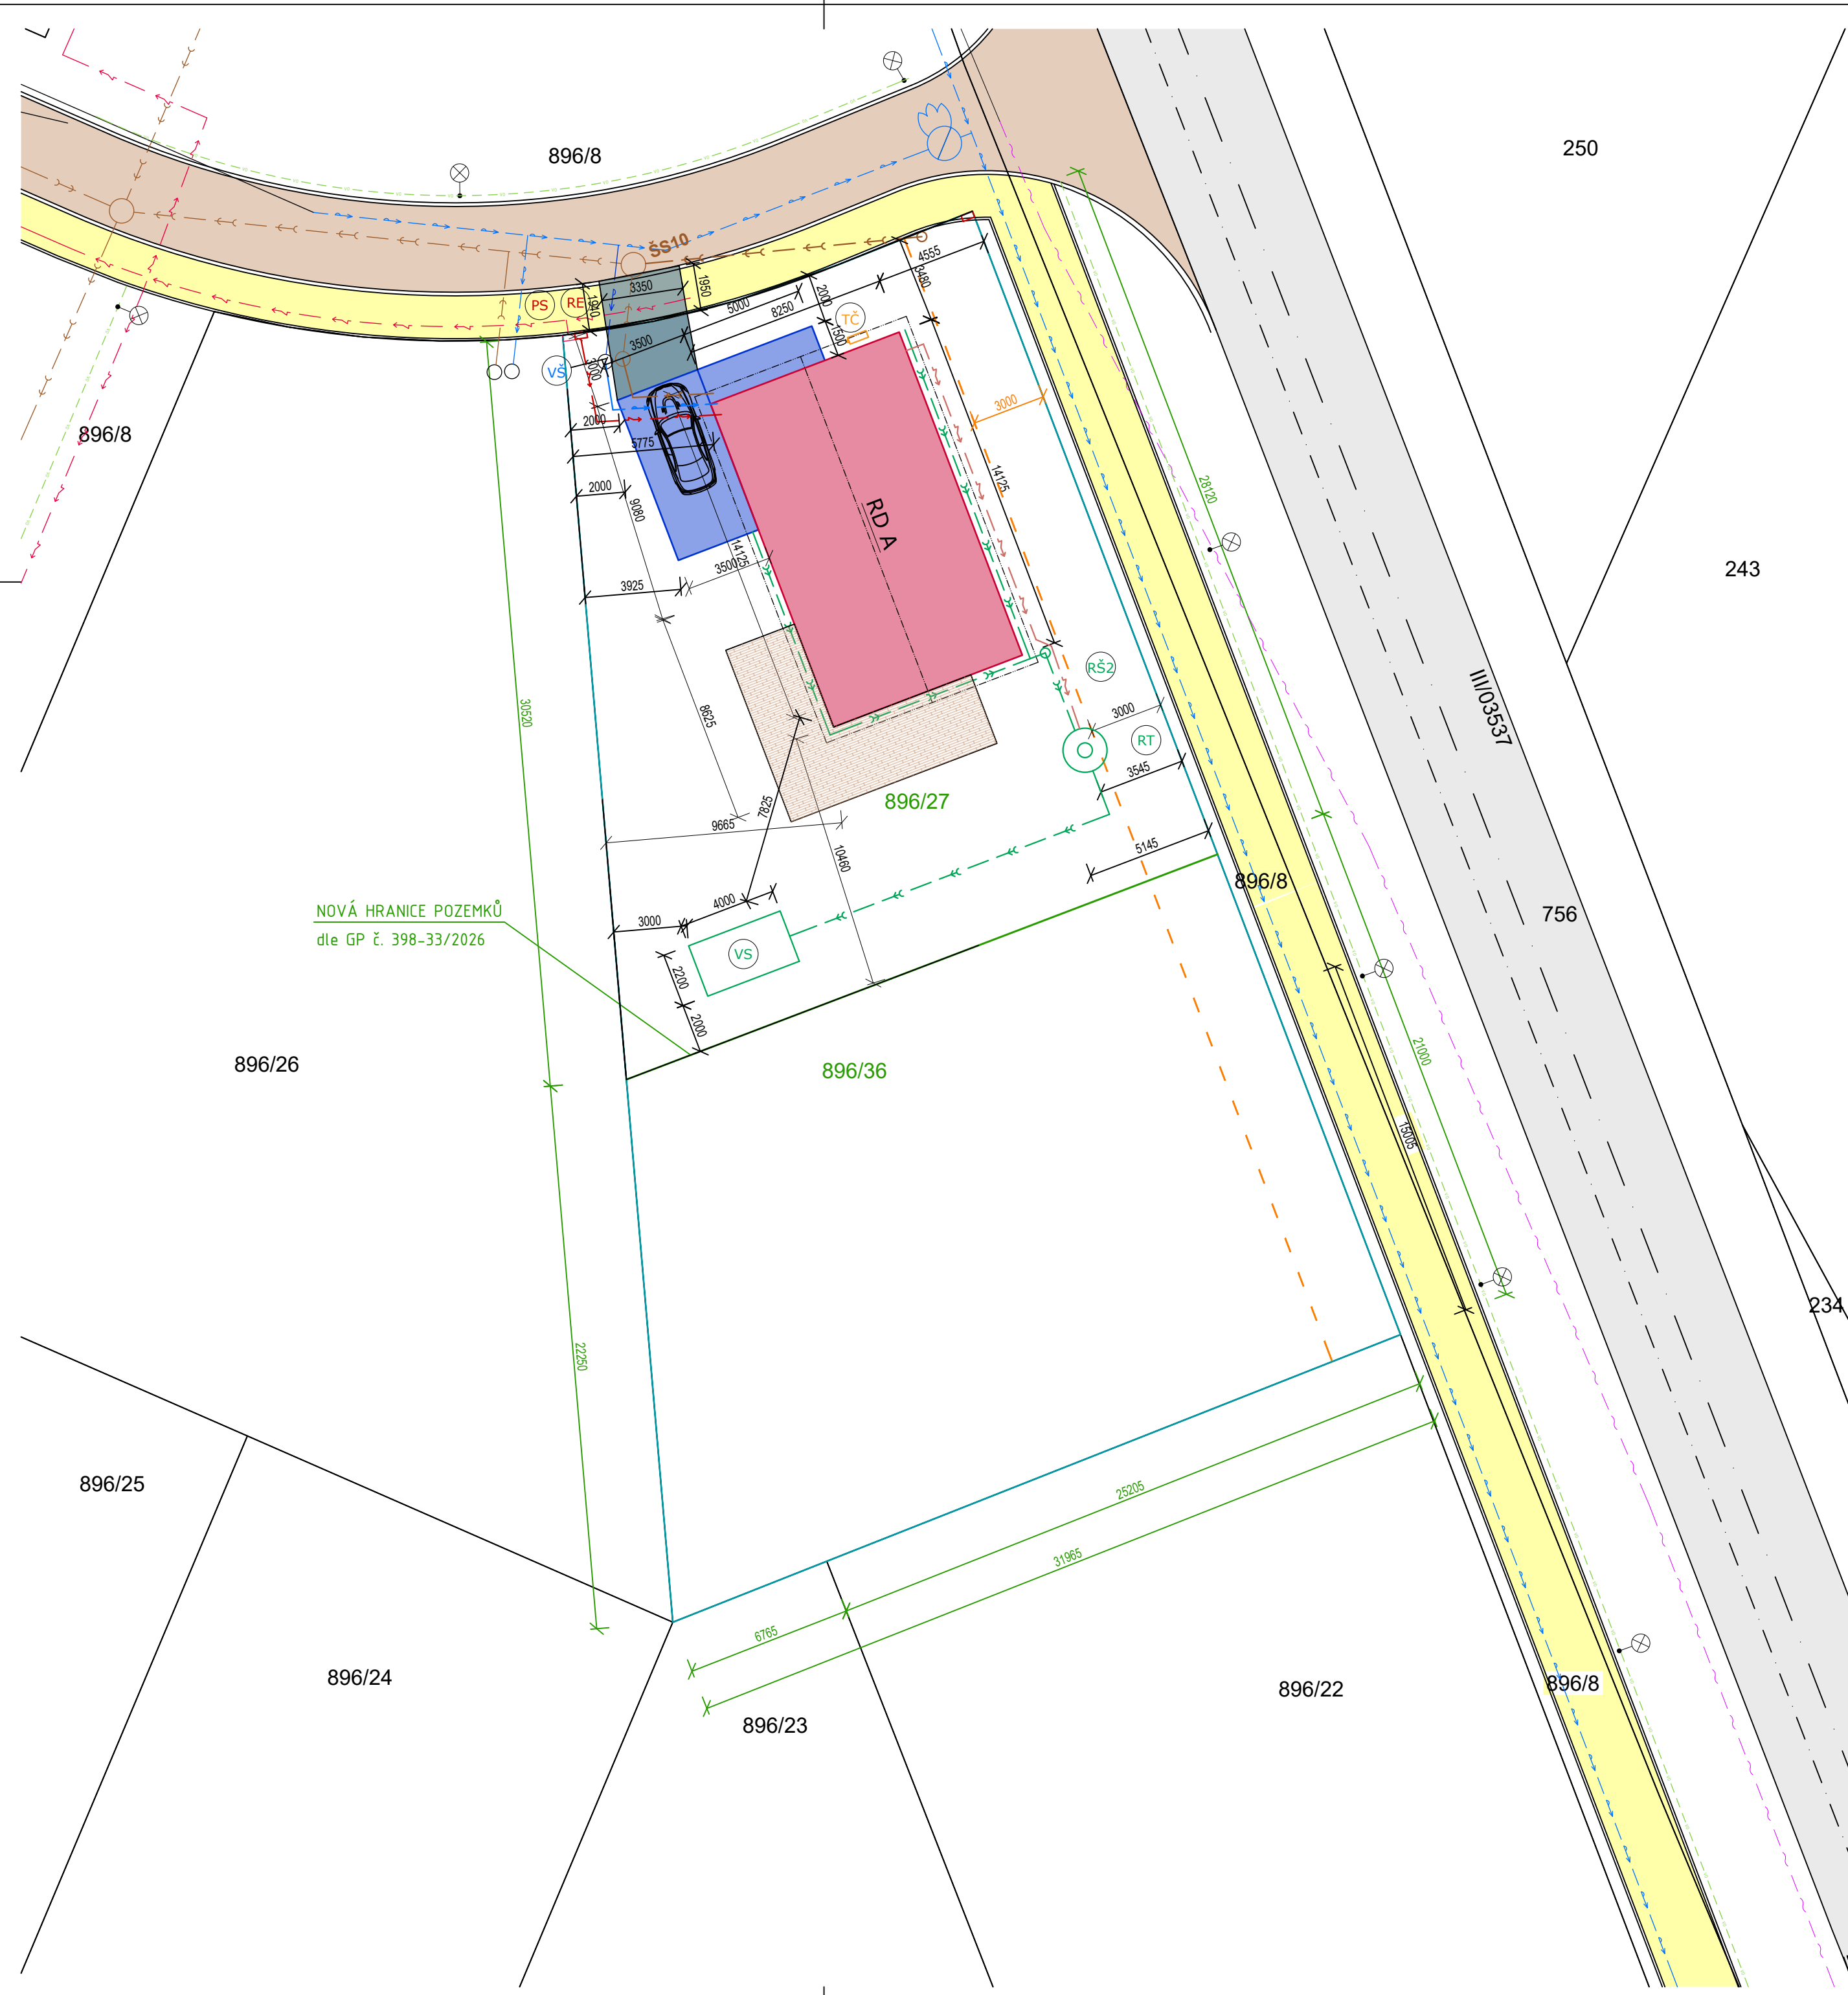

VEŘEJNÉ SÍTĚ TECHNICKÉ INFRASTRUKTURY:

- >— ŘAD PE 100RC, SDR 11, dn 90x8,2 mm
- >— GRAVITAČNÍ SPLAŠKOVÁ KANALIZACE PP DN 250
- >— DEŠŤOVÁ KANALIZACE PVC-U KG DN 250
- >— PODZEMNÍ VEDENÍ NN
- >— VEŘEJNÉ OSVĚTLENÍ
- >— SDĚLOVACÍ KABEL

DOMOVNÍ VEDENÍ SÍTÍ TECHNICKÉ INFRASTRUKTURY:

- >— NAVRŽENÁ DEŠŤOVÁ KANALIZACE, S PŘEPADEM DO VSAKU DN 110-150, dl. 38,0 m
- >— NAVRŽENÁ ČÁST SPLAŠKOVÉ KANALIZACE DN 150, dl. 7,5 m
- >— NAVRŽENÉ DOMOVNÍ VEDENÍ VODOVODU PE 32, 7,7 m
- >— TRASA DOMOVNÍ ZEMNÍ ELEKTROINSTALACE NN CYKY 4x10, dl. 5,7 m
- >— DOMOVNÍ ZEMNÍ ELEKTROINSTALACE - NAPOJENÍ "RT", dl. 16,5 m

LEGENDA OBJEKTŮ:

- (RD) NOVOSTAVBA RODINNÉHO DOMU "A" ±0,000 (1.NP) = m n.m.; HŘEBEN +5,200
- (SJ) STÁVAJÍCÍ DOPRAVNÍ NAPOJENÍ - SAMOSTATNÝ SJEZD
- (VŠ) VODOMĚRNÁ ŠACHTA NA VODOVODNÍ PŘÍPOJCE
- (PS) STÁVAJÍCÍ POJISTKOVÁ SKŘÍŇ
- (RE) NOVÝ ELMĚROVÝ PILÍŘ
- (RŠ1) REVIZNÍ ŠACHTA DN 400 SPLAŠKOVÉ KANALIZACE
- (RŠ2) REVIZNÍ ŠACHTA DN 400 DEŠŤOVÉ KANALIZACE
- (RT) NOVÁ RETENČNÍ NÁDRŽ PRO DEŠŤOVÉ VODY - OBJEM 6,0 m³
- (VS) NOVÝ VSAKOVACÍ OBJEKT
- (TČ) VENKOVNÍ JEDNOTKA TČ VZDUCH/VODA

LEGENDA:

- HRANICE POZEMKU p.č. 896/27
- HRANICE ŘEŠENÉHO ÚZEMÍ
- NOVOSTAVBA RD: 116,53 m²
- KRYTÉ STÁNÍ A VSTUP: 32,0 m²
- ZPEVNĚNÉ PLOCHY POJEZDOVÉ: 9,0 m²
- TERASA: 40,5 m²
- STÁVAJÍCÍ KOMUNIKACE V RÁMCI LOKALITY
- STÁVAJÍCÍ SJEZD NA KOMUNIKACI
- STÁVAJÍCÍ KOMUNIKACE
- STÁVAJÍCÍ CHODNÍK
- HRANICE PARCEL DLE KN
- NOVÁ HRANICE ROZDĚLENÍ PARCEL dle GP č. 398-33/2026
- VEDLEJŠÍ STAVBY

SOUSEDNÍ POZEMKY

- p.č. 896/8, 896/23, 896/24, 896/26
VLASTNÍK :
Obec Líšnice, č. p. 39, 78985 Líšnice
- dle LV č. 10001
- p.č. 896/22
VLASTNÍK :
Arnaudov Martin Boyanov Bc., tř. Svornosti 1048/41, Nová Ulice, 77900 Olomouc
Arnaudova Gabriela Mgr, Příhon 166, 75103 Majetín
- dle LV č. 241

±0,000 = m n.m. Bpv

VYPRACOVAL:	Bc. TOMÁŠ KOUŘIL	KONTROLOVAL:	Bc. TOMÁŠ KOUŘIL
AUTORIZACE:	Ing. DANA SCHMITTOVÁ, ČKAIT 1201877		
STAVEBNÍK:	Ing. David Pobucký, č. p. 36, 78973 Klopina		

MÍSTO STAVBY: k.ú. LÍŠNICE U MOHELNICE, p.č.896/27

AKCE:

NOVOSTAVBA RD LÍŠNICE 11A

k.ú. LÍŠNICE U MOHELNICE, p.č.896/27

ČÁST: C. SITUAČNÍ VÝKRESY

OBSAH: KOORDINAČNÍ SITUACE

PŘÍPOJKY NOVOSTAVBY RD NA TI:

- >— STÁVAJÍCÍ VODOVODNÍ PŘÍPOJKA PE 32
- >— STÁVAJÍCÍ ELEKTRO PŘÍPOJKA NN
- >— STÁVAJÍCÍ PŘÍPOJKA SPLAŠKOVÉ KANALIZACE

ZASTAVĚNOST POZEMKU:

896/27 STAVEBNÍ POZEMEK - VÝMĚRA: 617 m²
ZASTAVĚNÁ PLOCHA NOVOSTAVBY RD: 148,53 m²
ZPEVNĚNÉ PLOCHY+ STÁNÍ: 16,0 m²
KOEFCIENT ZASTAVĚNOSTI Kz: 162,53 m² => 26,34%

DOTČENÉ POZEMKY STAVBOU:

- p.č. 896/27 - orná půda (výměra : 617 m²)
VLASTNÍK :
Pobucký David Ing., č. p. 36, 78973 Klopina
- dle LV č. 239

TK PROJEKCE

Ing. DANA SCHMITTOVÁ, ČKAIT 1201877

Ing. David Pobucký, č. p. 36, 78973 Klopina

Bc. TOMÁŠ KOUŘIL
SOKOLSKÁ 27
679 63 VELKÉ OPATOVICE
☎ +420 702 066 050
✉ tkouril.projekce@gmail.com
📠 3n4uu4j
iČO: 213 06 427

STUPEŇ:	DPZ
Č. ZAKÁZKY:	24-04-004
FORMÁT:	6x44 (594x420)
DATUM:	BŘEZEN 2026
OBJEKT:	SO 01 RD
MĚŘÍTKO:	1 : 200
Č. VÝKRESU:	C.03

S