


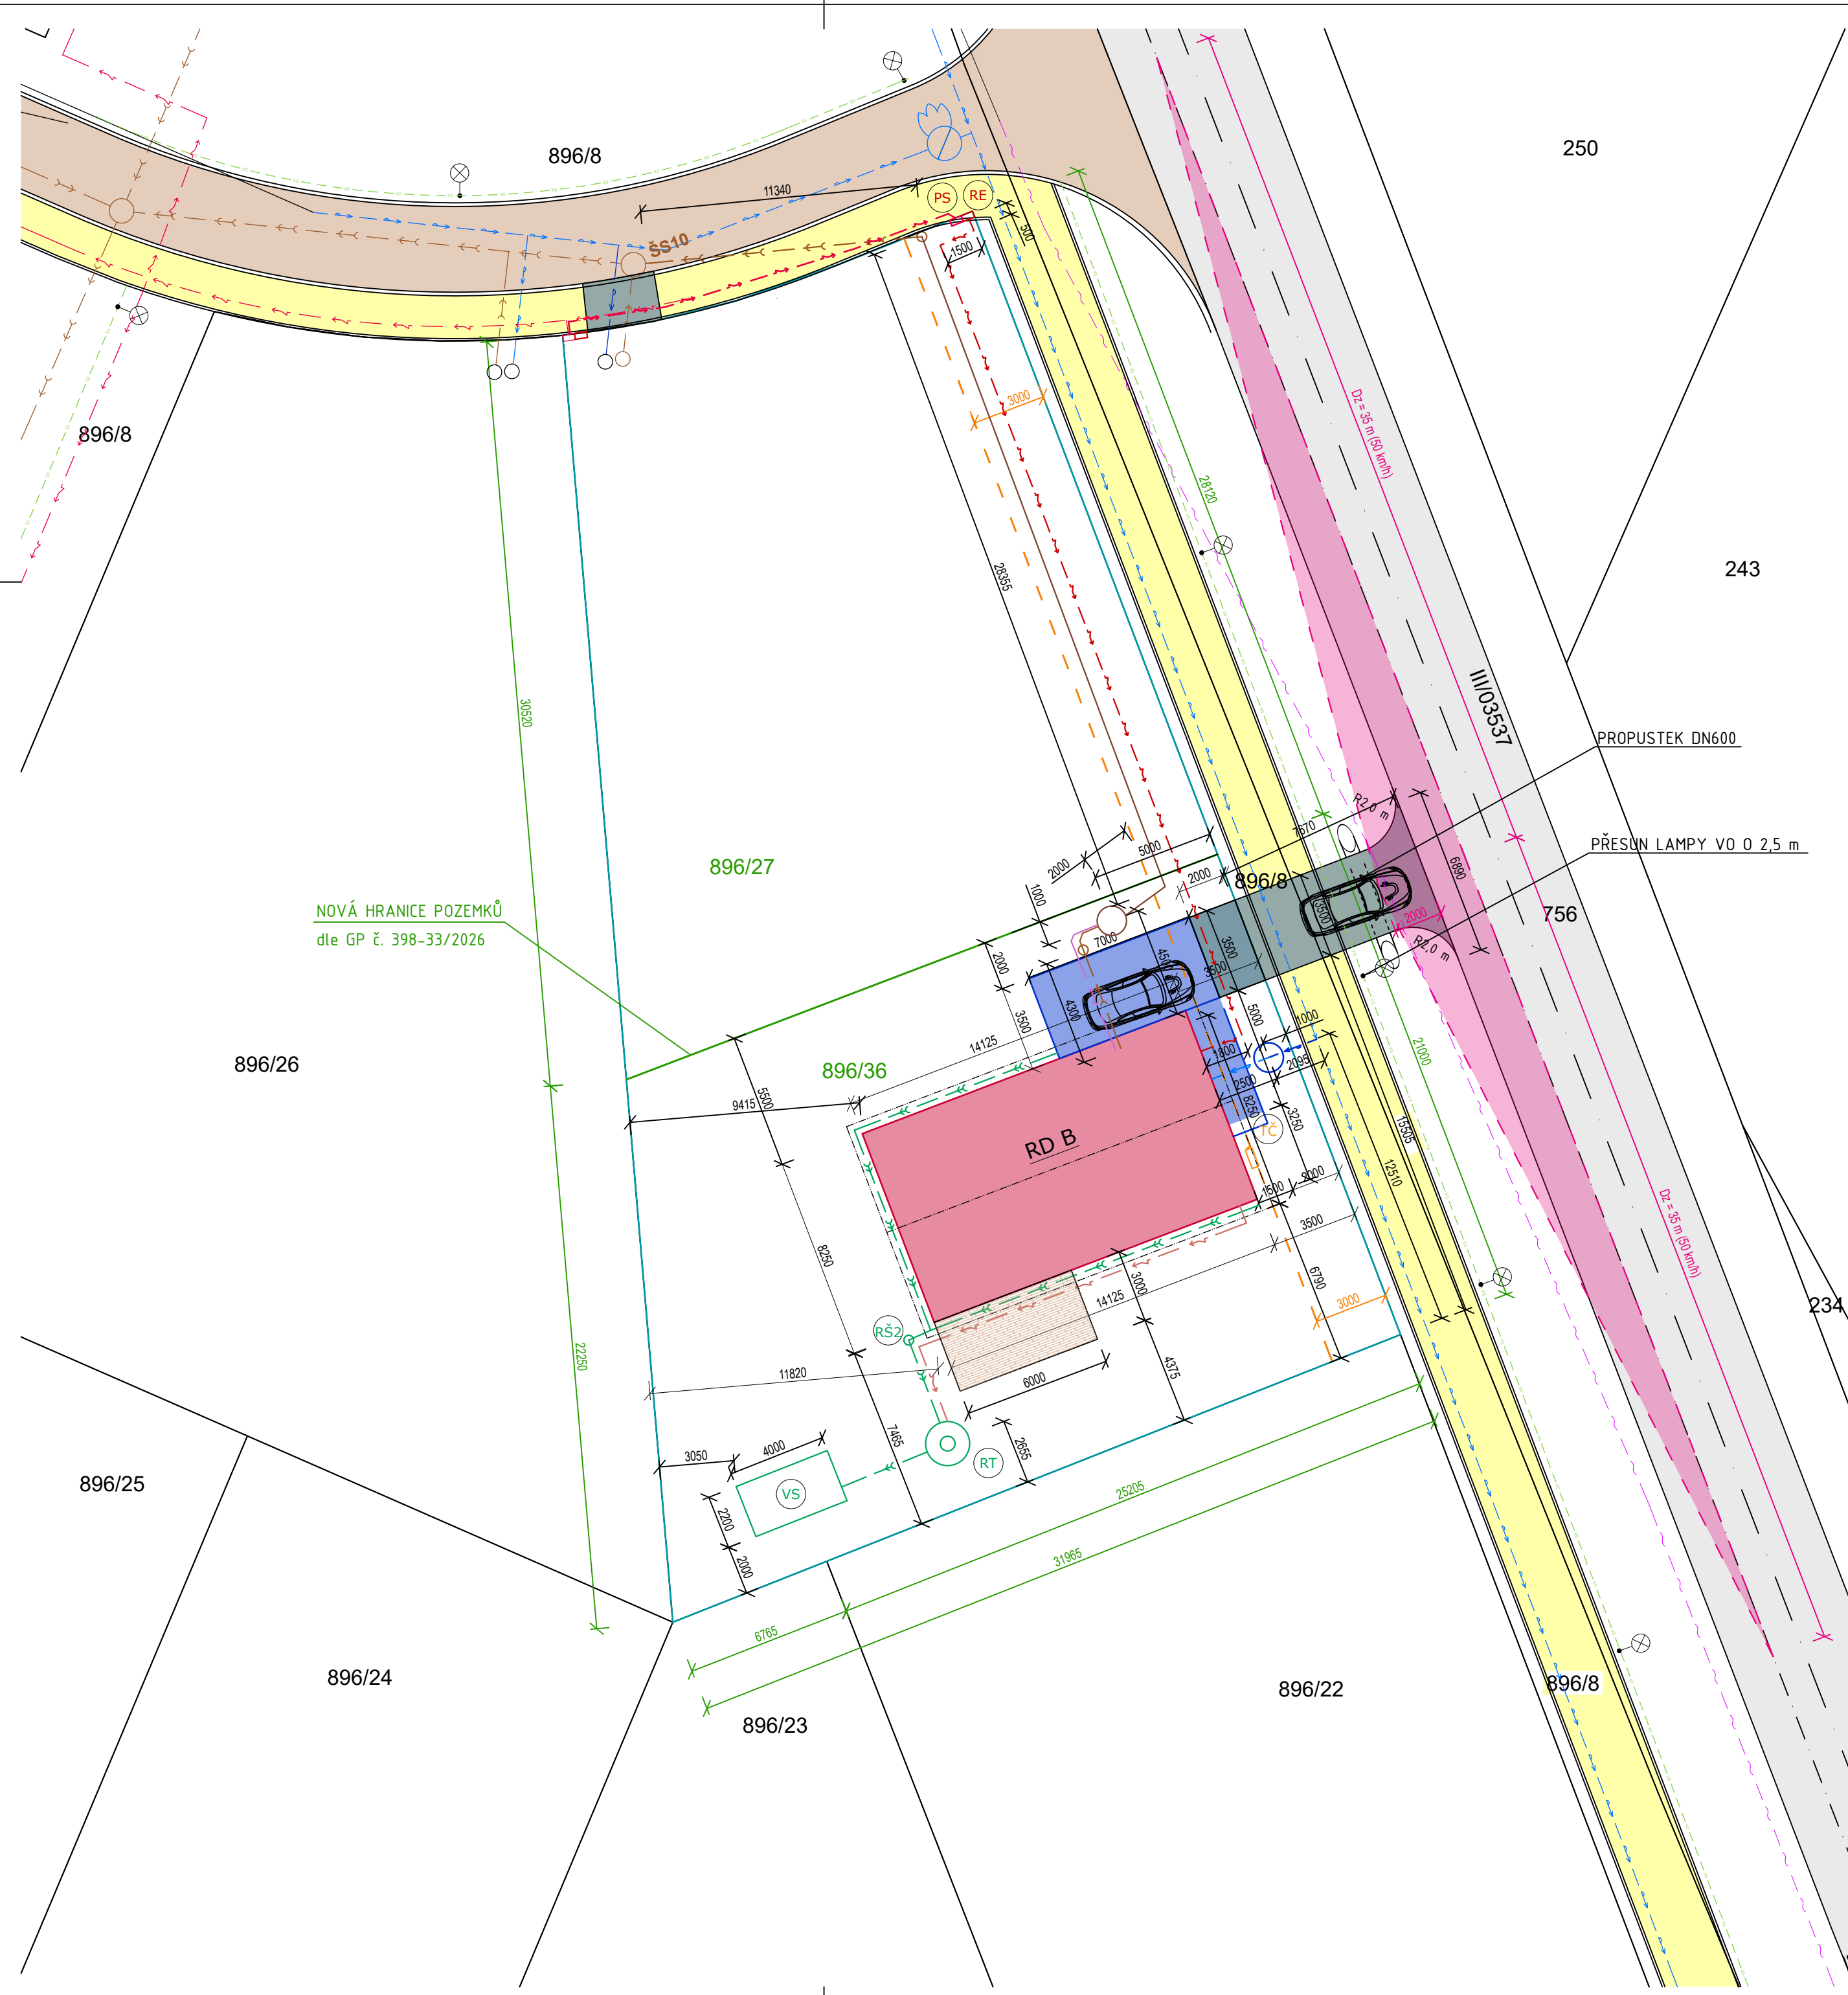

- VEŘEJNÉ SÍTĚ TECHNICKÉ INFRASTRUKTURY:**
- >— ŘAD PE 100RC, SDR 11, dn 90x8,2 mm
 - >— GRAVITAČNÍ SPLAŠKOVÁ KANALIZACE PP DN 250
 - >— DEŠŤOVÁ KANALIZACE PVC-U KG DN 250
 - >— PODZEMNÍ VEDENÍ NN
 - >— VEŘEJNÉ OSVĚTLENÍ
 - >— SDĚLOVACÍ KABEL
- PŘÍPOJKY NOVOSTAVBY RD NA TI:**
- >— NOVÁ VODOVODNÍ PŘÍPOJKA PE 32, dl. 2,5 m
 - >— NOVÁ ELEKTRO PŘÍPOJKA NN
 - >— NOVÁ PŘÍPOJKA SPLAŠKOVÉ KANALIZACE DN150
 - >— GRAVITAČNÍ ČÁST: 4,4 m A 11,35 m
 - >— NOVÁ PŘÍPOJKA SPLAŠKOVÉ KANALIZACE DN50
 - >— TLAKOVÁ ČÁST: 31,84 m

- DOMOVNÍ VEDENÍ SÍTÍ TECHNICKÉ INFRASTRUKTURY:**
- >— NAVRŽENÁ DEŠŤOVÁ KANALIZACE, S PŘEPADEM DO VSAKU DN 110-150, dl. 39,0 m
 - >— NAVRŽENÉ DOMOVNÍ VEDENÍ VODOVODU PE 32, dl. 2,5 m
 - >— TRASA DOMOVNÍ ZEMNÍ ELEKTROINSTALACE NN CYKY 4x10, dl. 38,5 m
 - >— DOMOVNÍ ZEMNÍ ELEKTROINSTALACE - NAPOJENÍ "RT", dl. 16,1 m
 - >— DOMOVNÍ ZEMNÍ ELEKTROINSTALACE - NAPOJENÍ "ČS", dl. 4,5 m

- LEGENDA OBJEKTŮ:**
- (RD) NOVOSTAVBA RODINNÉHO DOMU "B" ±0,000 (1.NP) = m n.m.; HŘEBEN +5,200
 - (SJ) NOVÉ DOPRAVNÍ NAPOJENÍ - SAMOSTATNÝ SJEZD
 - (VŠ) VODOMĚRNÁ ŠACHTA NA VODOVODNÍ PŘÍPOJCE
 - (PS) NOVÁ POJISTKOVÁ SKŘÍŇ
 - (RE) NOVÝ ELMĚROVÝ PILÍŘ
 - (RŠ1) REVIZNÍ ŠACHTA DN 400 SPLAŠKOVÉ KANALIZACE
 - (RŠ2) REVIZNÍ ŠACHTA DN 400 DEŠŤOVÉ KANALIZACE
 - (RT) NOVÁ RETENČNÍ NÁDRŽ PRO DEŠŤOVÉ VODY - OBJEM 6,0 m³
 - (VS) NOVÝ VSAKOVACÍ OBJEKT
 - (TČ) VENKOVNÍ JEDNOTKA TČ VZDUCH/VODA

- LEGENDA:**
- HRANICE POZEMKU p.č. 896/27
 - HRANICE ŘEŠENÉHO ÚZEMÍ
 - NOVOSTAVBA RD: 116,53 m²
 - KRYTÉ STÁNÍ A VSTUP: 32,0 m²
 - ZPEVNĚNÉ PLOCHY POJEZDOVÉ: 7,0 m²
 - TERASA: 18,0 m²
 - NOVÝ SJEZD NA KOMUNIKACI III/03537
 - STÁVAJÍCÍ KOMUNIKACE III/03537
 - STÁVAJÍCÍ KOMUNIKACE V RÁMCI LOKALITY
 - STÁVAJÍCÍ CHODNÍK
 - ROZHLEDOVÝ TROJÚHELNÍK Dz = 35 m (50 km/h)
 - HRANICE PARCEL DLE KN
 - NOVÁ HRANICE ROZDĚLENÍ PARCEL dle GP č. 398-33/2026
 - VEDLEJŠÍ STAVBY
 - STAVEBNÍ HRANICE dle ÚZEMNÍ STUDIE "LÍŠNICE-ZA HUMNY"
- ZASTAVĚNOST POZEMKU:**
- 896/36 STAVEBNÍ POZEMEK - VÝMĚRA: 612 m²
ZASTAVĚNÁ PLOCHA NOVOSTAVBY RD: 148,53 m²
ZPEVNĚNÉ PLOCHY+ STÁNÍ: 7,0 m²
KOEFCIENT ZASTAVĚNOSTI Kz: 155,53 m² => 25,41%
- DOTČENÉ POZEMKY STAVBOU:**
- p.č. 896/36 - orná půda (výměra : 612 m²)
VLASTNÍK :
Pobucký David Ing., č. p. 36, 78973 Klopina
- dle LV č. 239
 - p.č. 896/27 - orná půda (výměra : 617 m²)
VLASTNÍK :
Pobucký David Ing., č. p. 36, 78973 Klopina
- dle LV č. 239
 - p.č. 896/8 - orná půda (výměra : 11127 m²)
VLASTNÍK :
Obec Líšnice, č. p. 39, 78985 Líšnice
- dle LV č. 10001
 - p.č. 756 - ostatní plocha (výměra : 14755 m²)
VLASTNÍK :
Olomoucký kraj, Jeremenkova 1191/40a,
Hodolany, 77900 Olomouc
HOSPODÁŘENÍ:
Správa silnic Olomouckého kraje, příspěvková organizace,
Lipenská 753/120, Hodolany, 77900 Olomouc
- dle LV č. 95

SOUSEDNÍ POZEMKY

- p.č. 896/8, 896/23, 896/24, 896/26
VLASTNÍK :
Obec Líšnice, č. p. 39, 78985 Líšnice
- dle LV č. 10001
- p.č. 896/22
VLASTNÍK :
Arnaudov Martin Boyanov Bc., tř. Svornosti 1048/41, Nová Ulice, 77900 Olomouc
Arnaudova Gabriela Mgr., Příhon 166, 75103 Majetín
- dle LV č. 241

±0,000 = m n.m. Bpv

VYPRACOVAL:	Bc. TOMÁŠ KOUŘIL	KONTROLOVAL:	Bc. TOMÁŠ KOUŘIL
AUTORIZACE:	Ing. DANA SCHMITTOVÁ, ČKAIT 1201877		
STAVEBNÍK:	Ing. David Pobucký, č. p. 36, 78973 Klopina		

MÍSTO STAVBY: k.ú. LÍŠNICE U MOHELNICE, p.č. 896/36

AKCE:	NOVOSTAVBA RD LÍŠNICE 11B	
k.ú. LÍŠNICE U MOHELNICE, p.č.896/36		
ČÁST:	C. SITUAČNÍ VÝKRESY	
OBSAH:	KOORDINAČNÍ SITUACE	

STUPEŇ:	DPZ
Č. ZAKÁZKY:	24-04-004
FORMÁT:	6x44 (594x420)
DATUM:	BŘEZEN 2026
OBJEKT:	SO 01 RD
MĚŘÍTKO:	1 : 200
Č. VÝKRESU:	C.03

Bc. TOMÁŠ KOUŘIL
SOKOLSKÁ 27
679 63 VELKÉ OPATOVICE
☎ +420 702 066 050
✉ tkouril.projekce@gmail.com
📞 3n4uu4j
TK PROJEKCE IČO: 213 06 427