




ŘEZ A-B 1:100

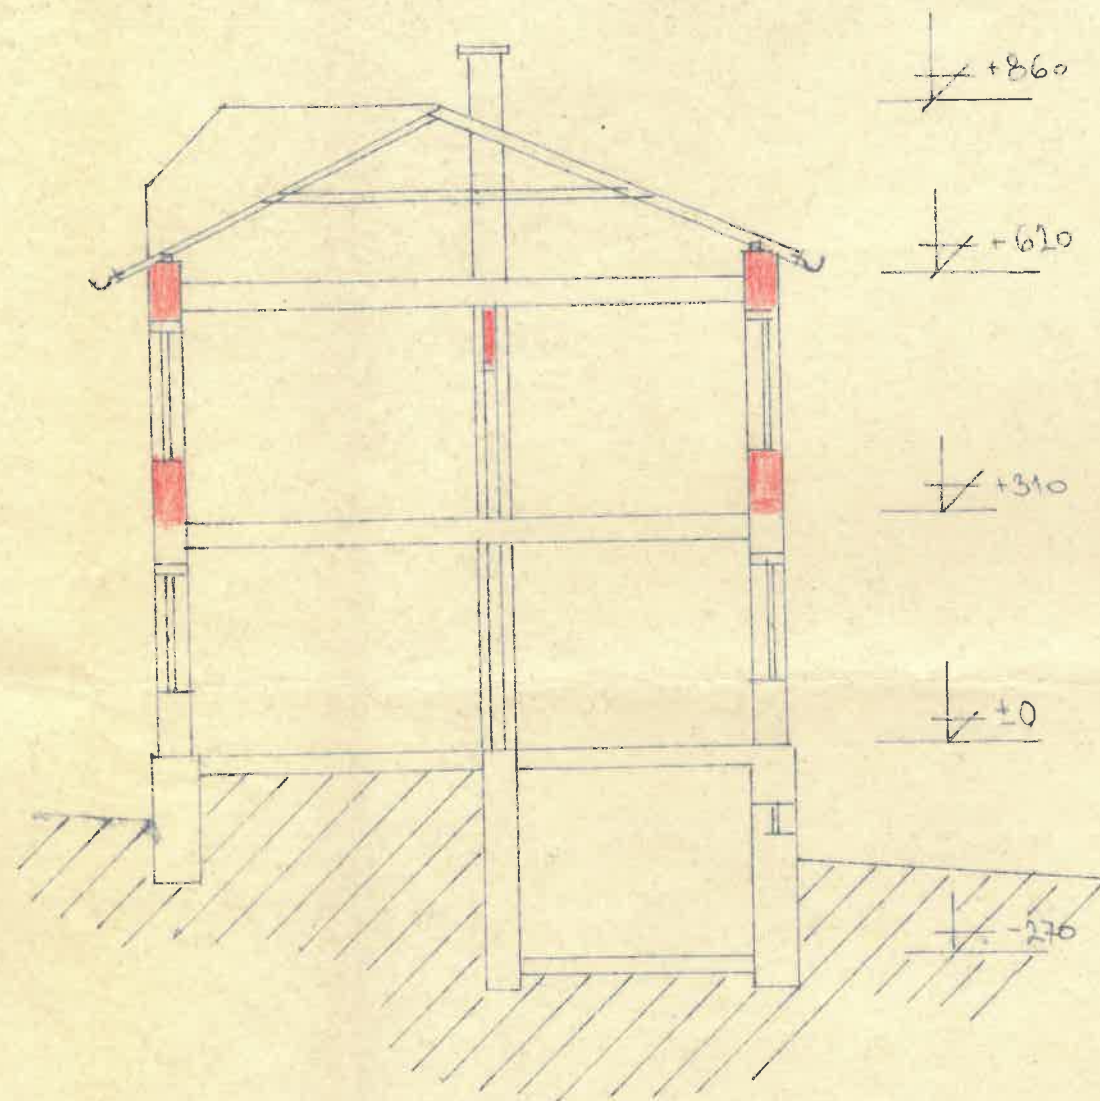

POHLED SEVERNÍ

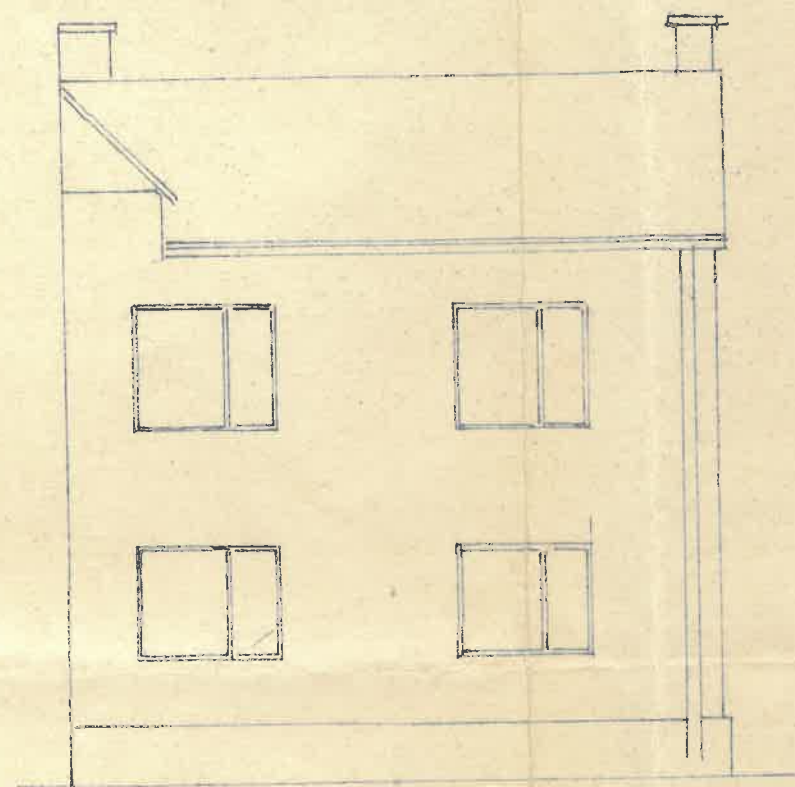

POHLED JIŽNÍ

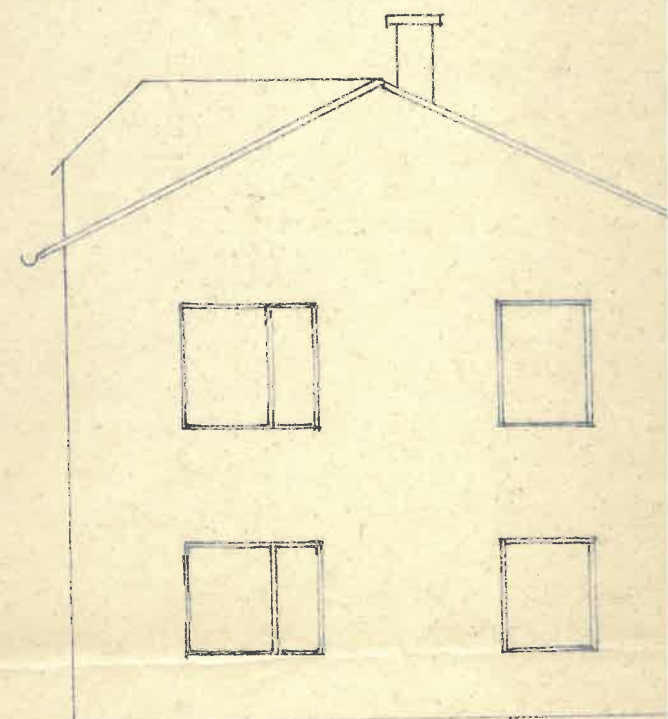

Odbor výstavby:	
MĚNV	
MOHELNICE	
Stavební povolení	
č. j.	Kyjt. 802/82/1-84
ze dne	10.2. 1982
	Pro hod. 10.2. 1982


PD zpracoval: Kubiček Bla

ADAPTAČE ROD


MANŽELŮ SLÁDKOV

MOHELNICE ul. C

PRÍZEMÍ 1:50


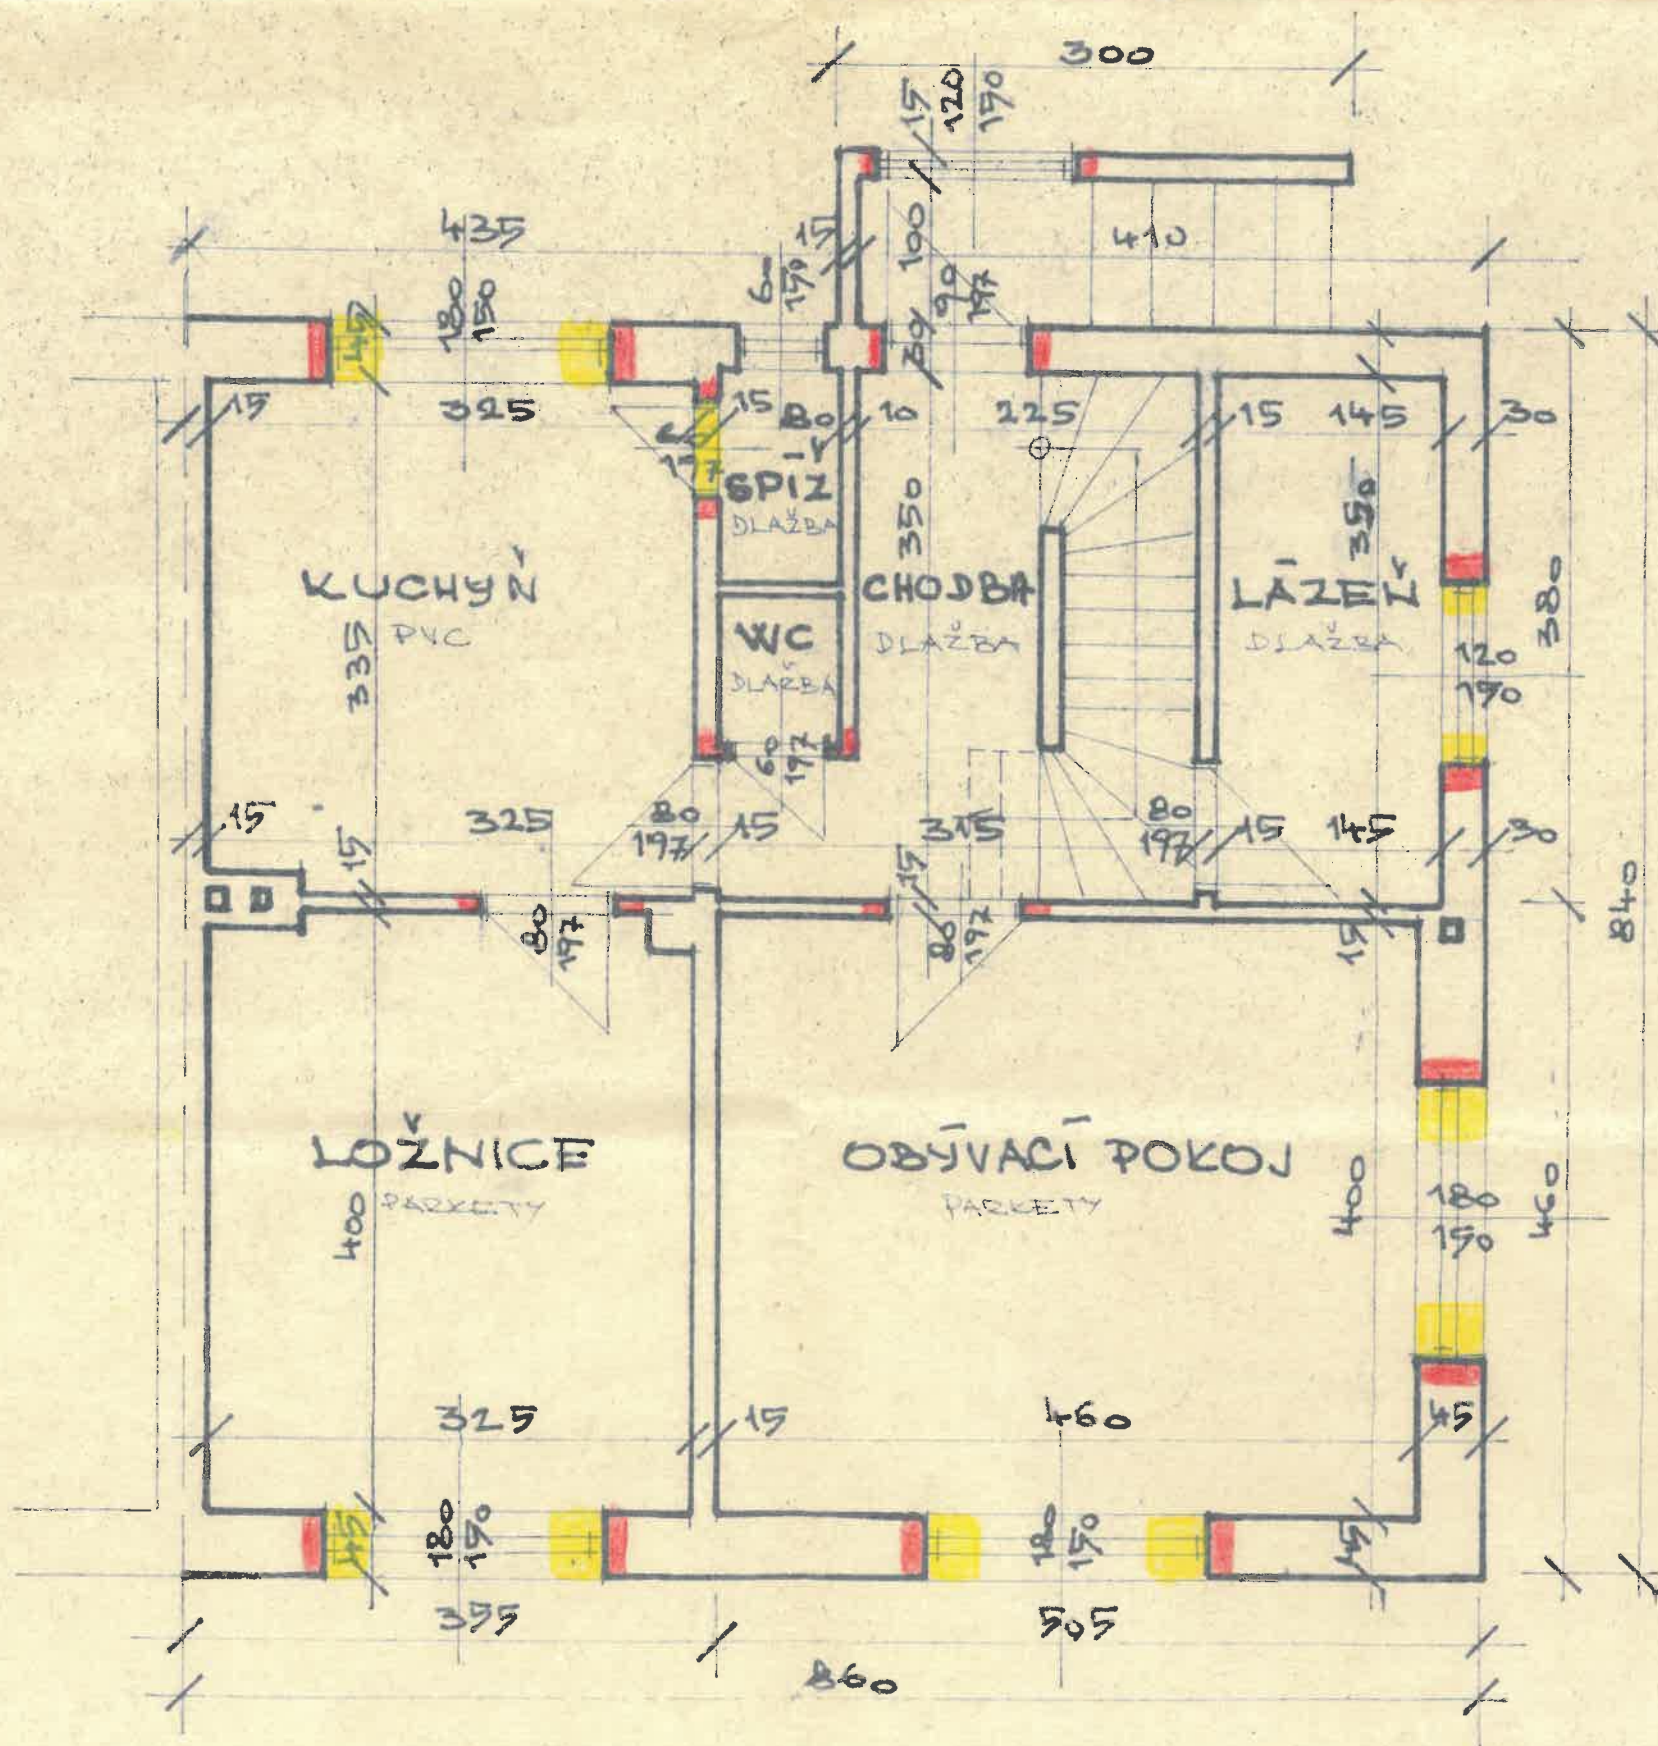


SUTEREN 1:50

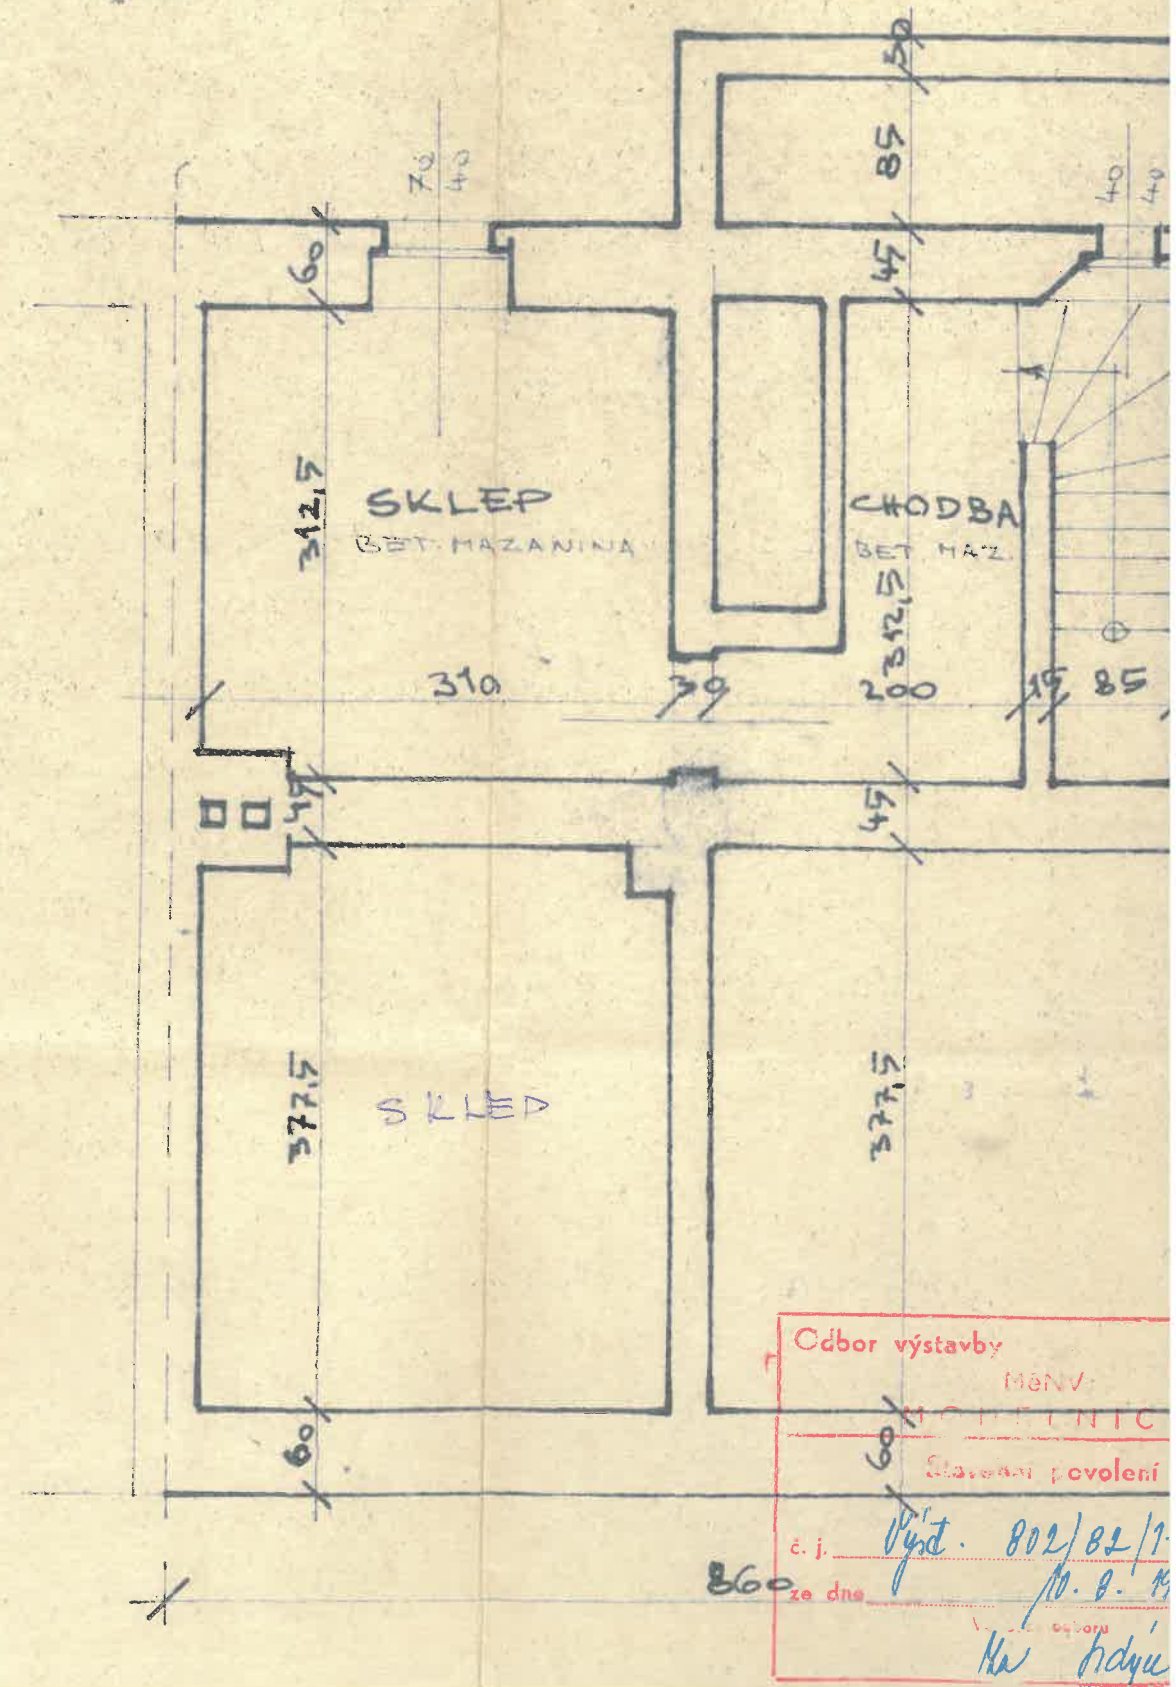

Cdbor výstavby
MĚNV:
Stavba povolení
č. j. 802/82/1.
ze dne 10. 8. 1982
Kau. Podpis


SUTEREN 1:50

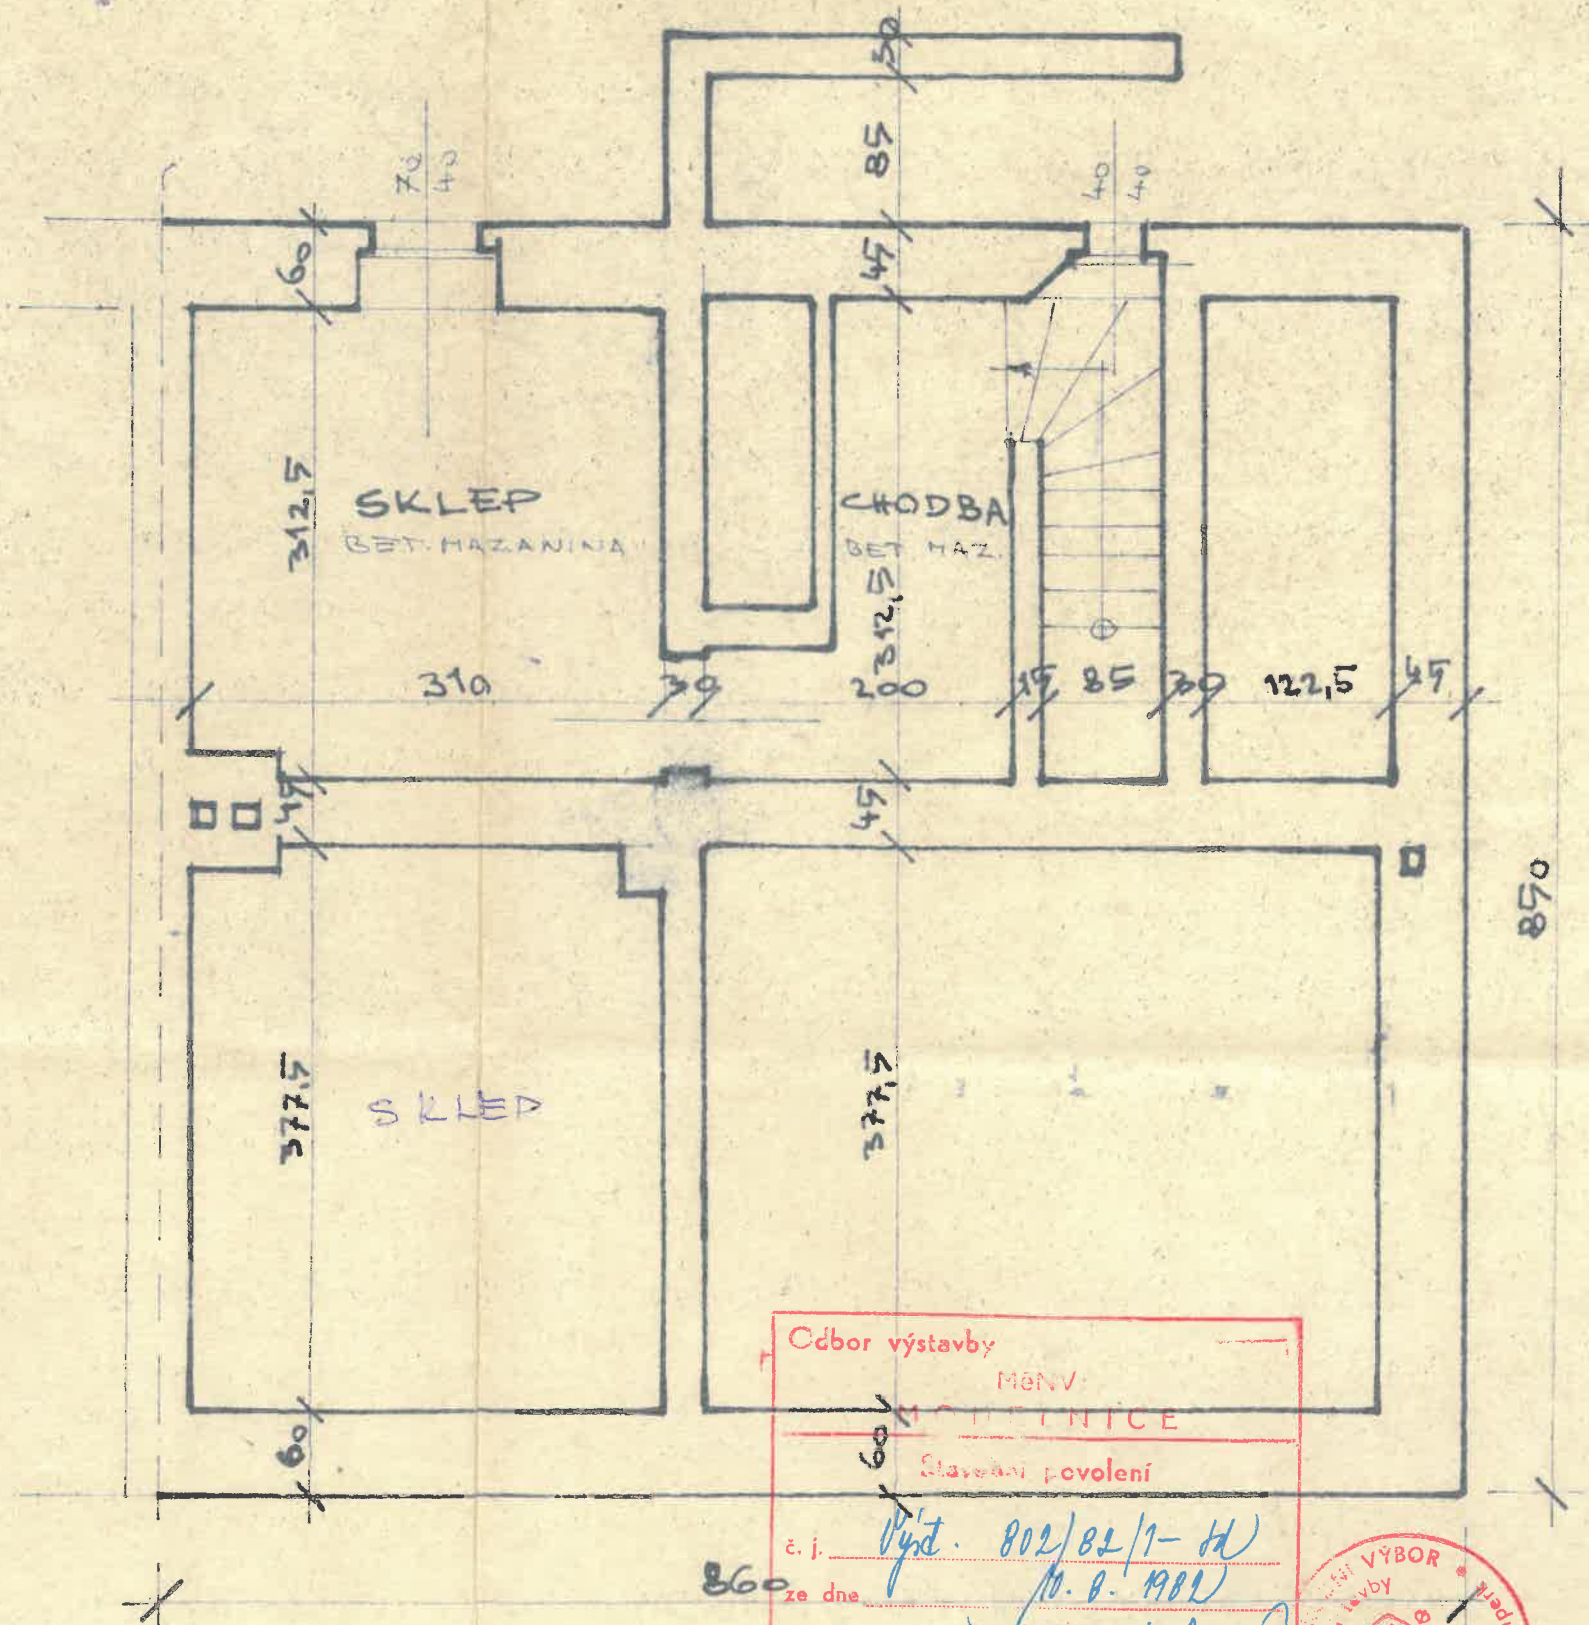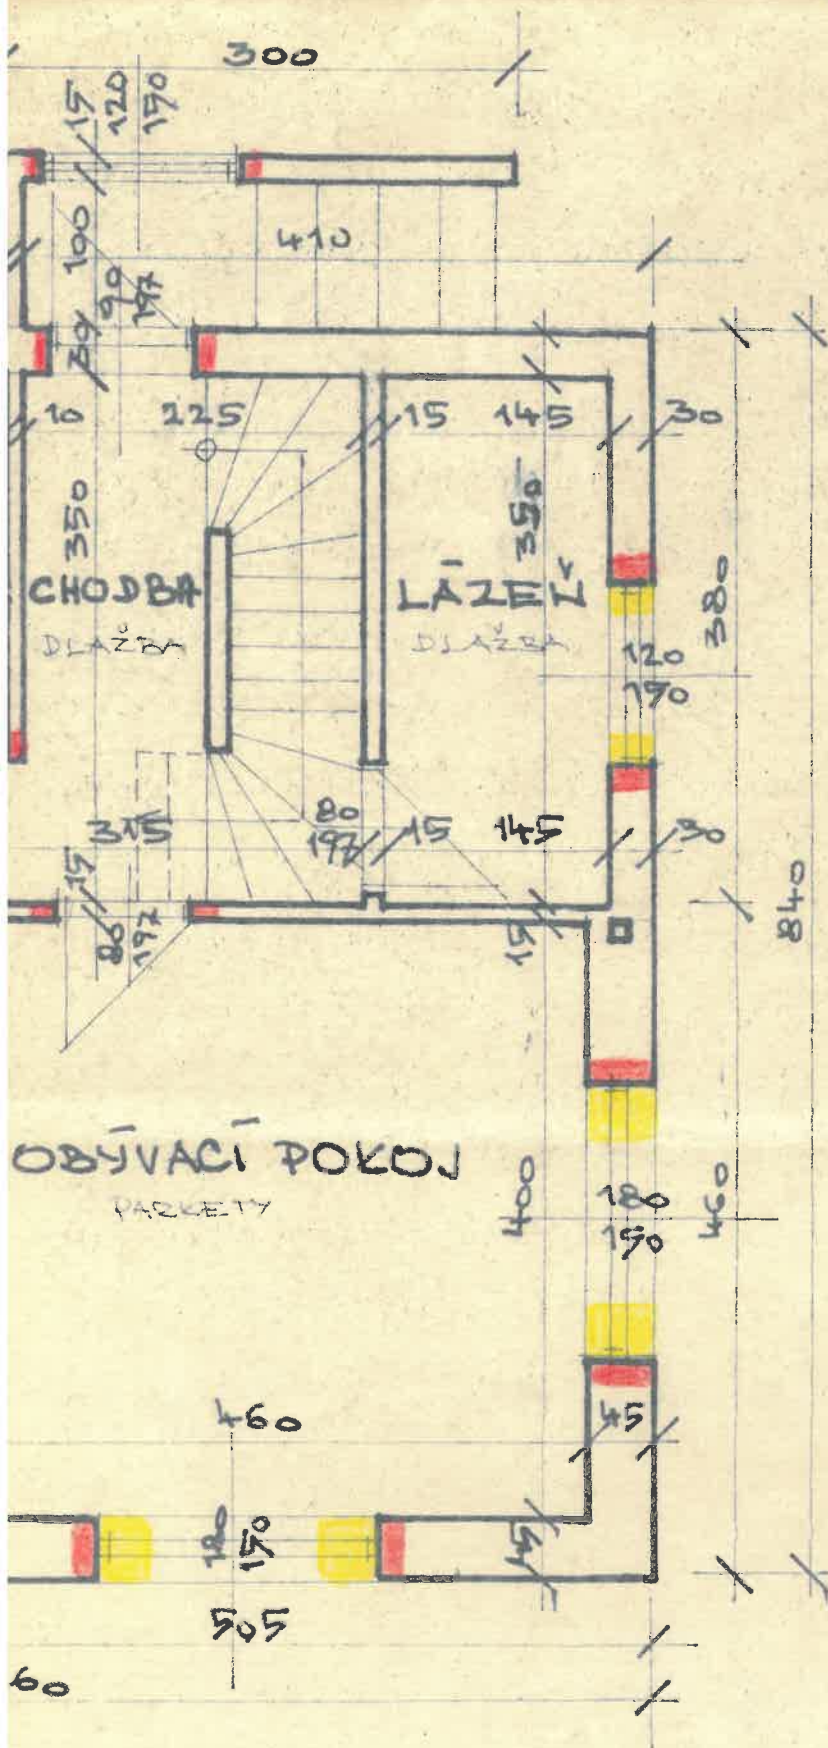

Čdpor výstavby
MěNV
MATEJNICE
Stavební povolení
č. j. Výst. 802/82/1- H
ze dne 10. 8. 1981
Kř. Hájek



XP0V 1:50

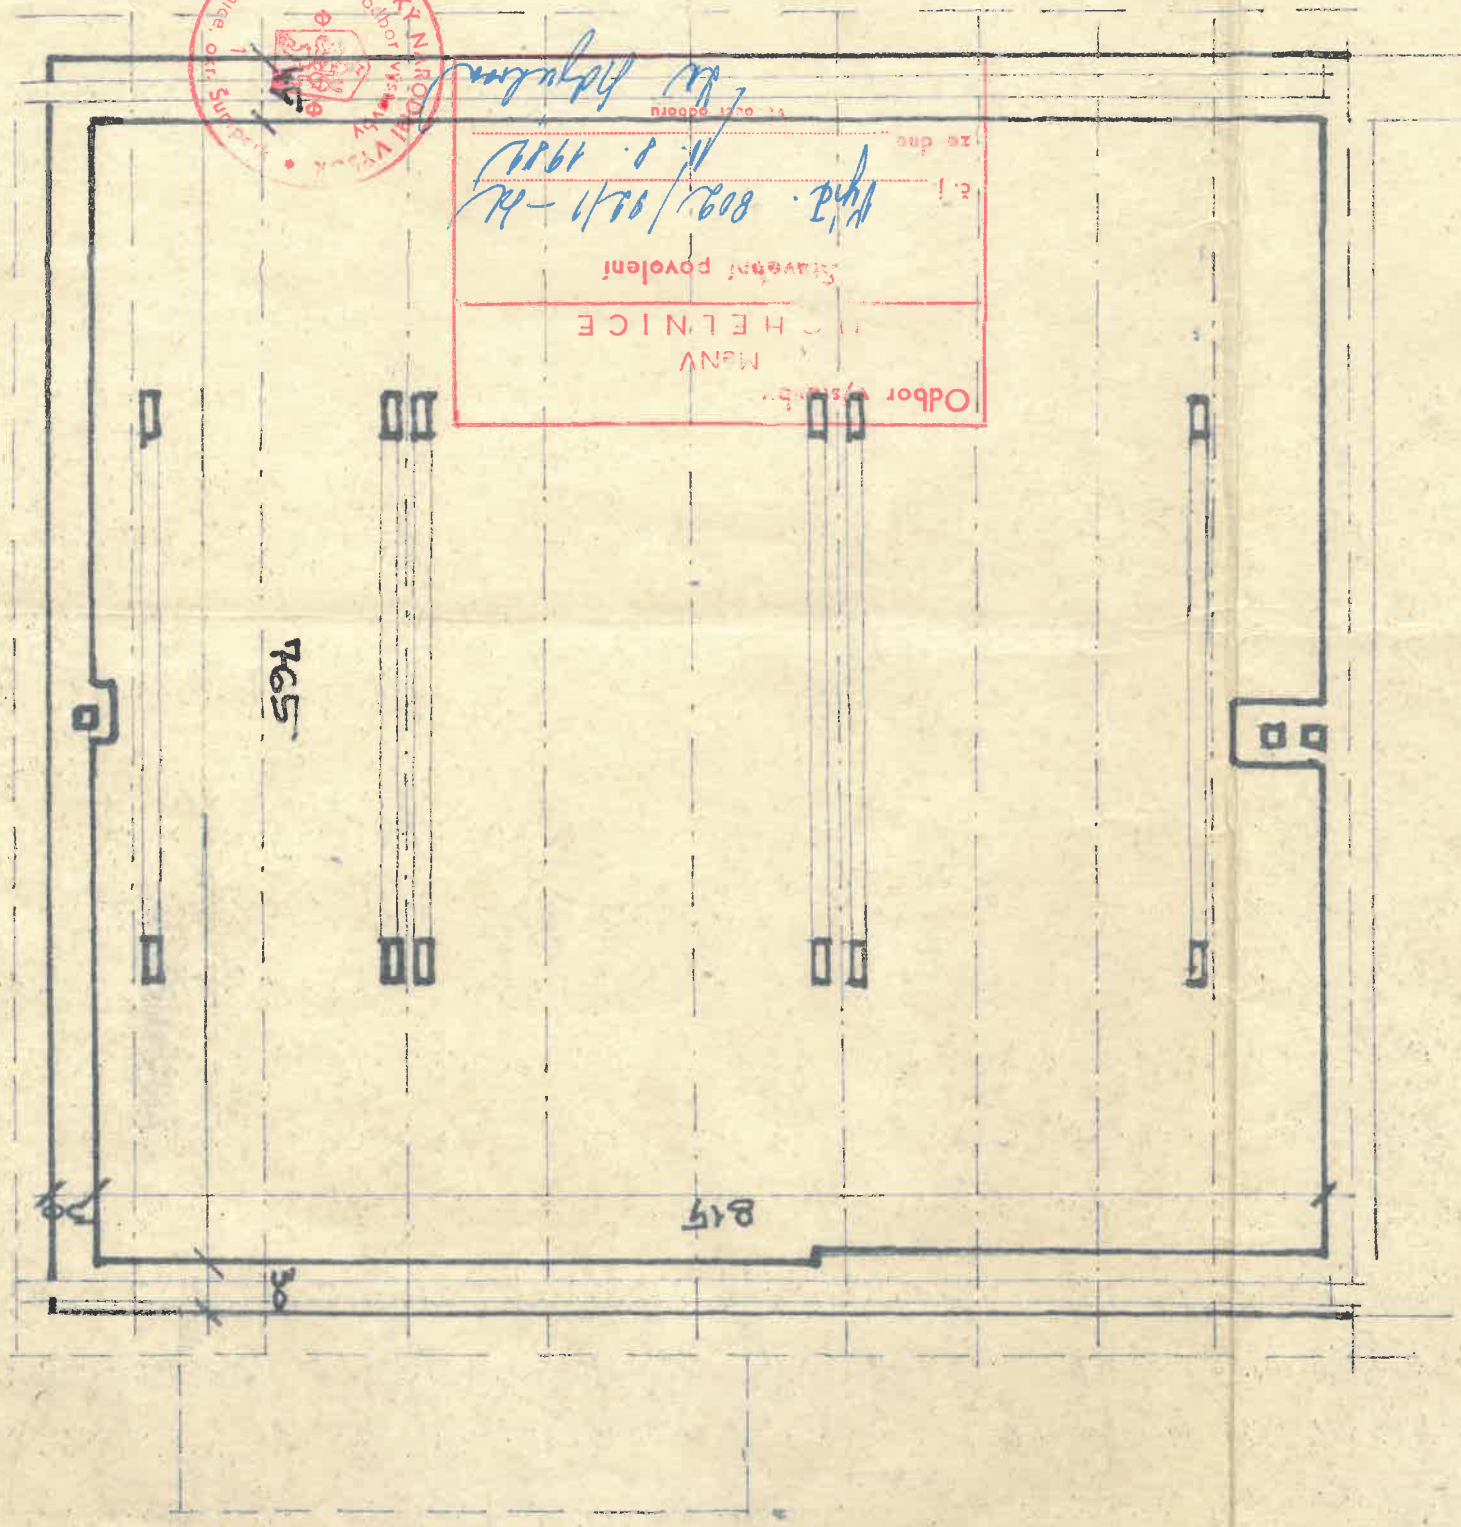

MANV
Ryid. 809/1011-4
11.8.1961

